



LEGENDA ELEKTRA	
	Aansluitpunt 1 fase
	Aansluitpunt 1 fase, geschakeld
	Aansluitpunt 3 fasen, geschakeld
	Aansluitpunt data
	Aansluitpunt licht
	Aansluitpunt licht wand
	Aansluitpunt niet bedraad
	Aardmat
	Centraal aardpunt
	Schakelaar, 1-polig
	Schakelaar, serie-
	Schakelaar, wissel-
	Contactdoos 1-voudig
	Contactdoos 1-voudig, waterdicht
	Contactdoos 2-voudig, opbouw
	Contactdoos 2-voudig in 2 inbouwdozen
	Beldrukker
	Melder, rook, optisch
	Thermostaatleiding, bedraad
	Verdeelinrichting-MK
	Elektrische radiator
	Videofoon toestel binnen
	Wandarmatuur


LEGENDA BOUWKUNDIG	
	metselwerk
	binnenwand
	kalkzandsteenwand
	isolatie
	voorzetwand
	HSB-wand
	vloertegels
	wandtegels
	entree
	stalen binnendeurkozijn
	kunststof kozijn met draaikiepraam
	houten entree deurkozijn zelfsluitend
	schacht
	bv
	wp
	hwa
	bouwbesluitlijn breedte 1,8 meter

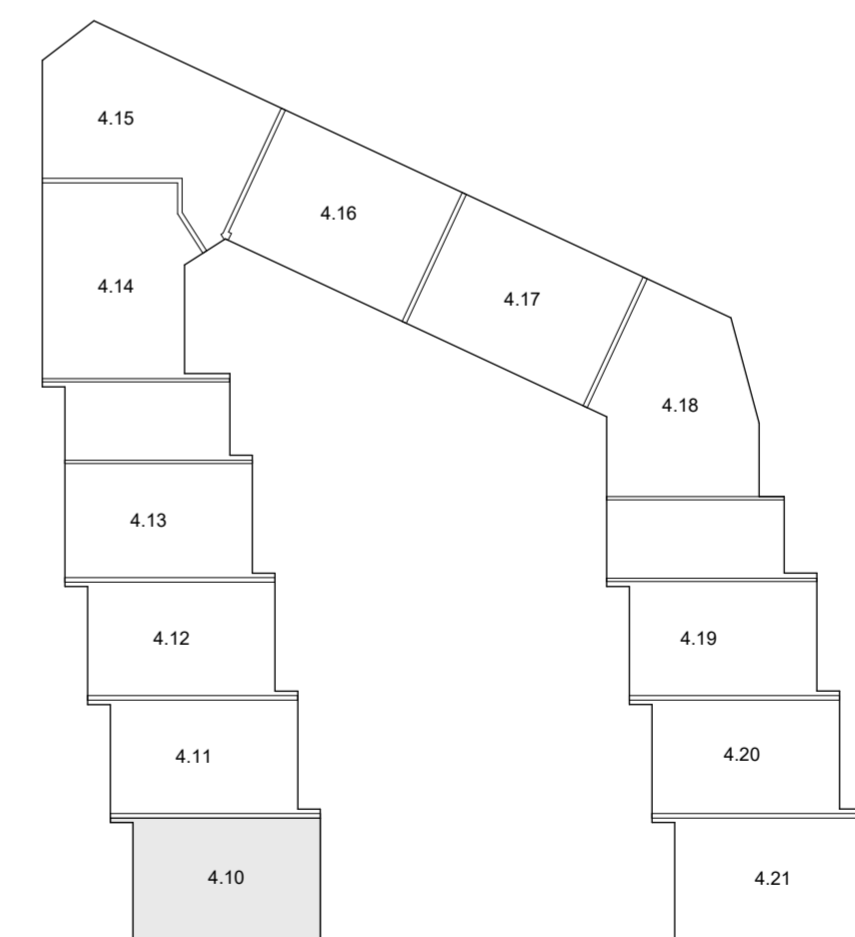


plattegrond 1e verdieping

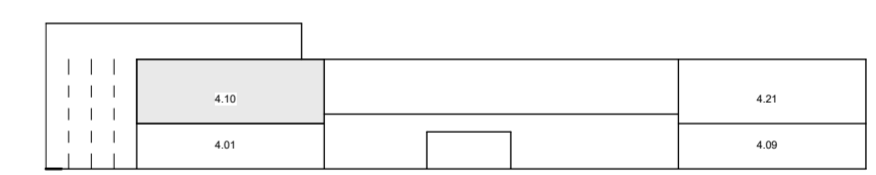

voorgevel

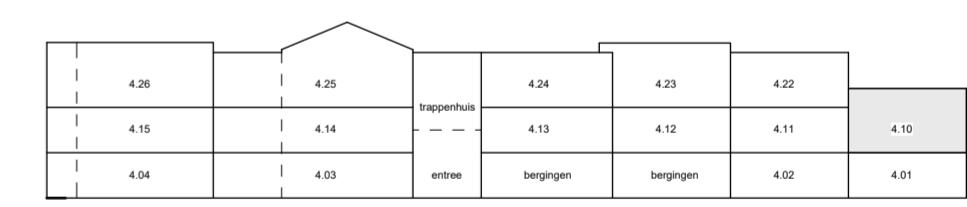

linker zijgevel

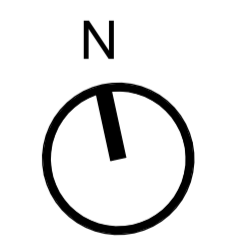

Alle maten op de tekening zijn in millimeter tenzij anders aangegeven.
 Alle maten op de tekening zijn circa-maten en niet geschikt voor opdrachten aan derden
 De keukeninrichting en opstelplaats van de wasmachine en wasdroger die op de tekening is aangegeven dienen uitsluitend ter oriëntatie
 De positie van de op tekening aangegeven schakelaars, aansluitpunten en wand- en plafondlichtpunten zijn indicatief.
 De op tekening aangegeven installaties zoals pv-panelen, radiatoren, convectoren en mvpunten zijn indicatief;
 afmeting, locatie en de aantallen volgens nadere opgave van de installateur.

Bouwnummer 4.10 Optie 1

tekening **VK2410-4.10** schaal 1:50
 getekend 21-10-2025
 gewijzigd

project: Vechthage
 2022050

