


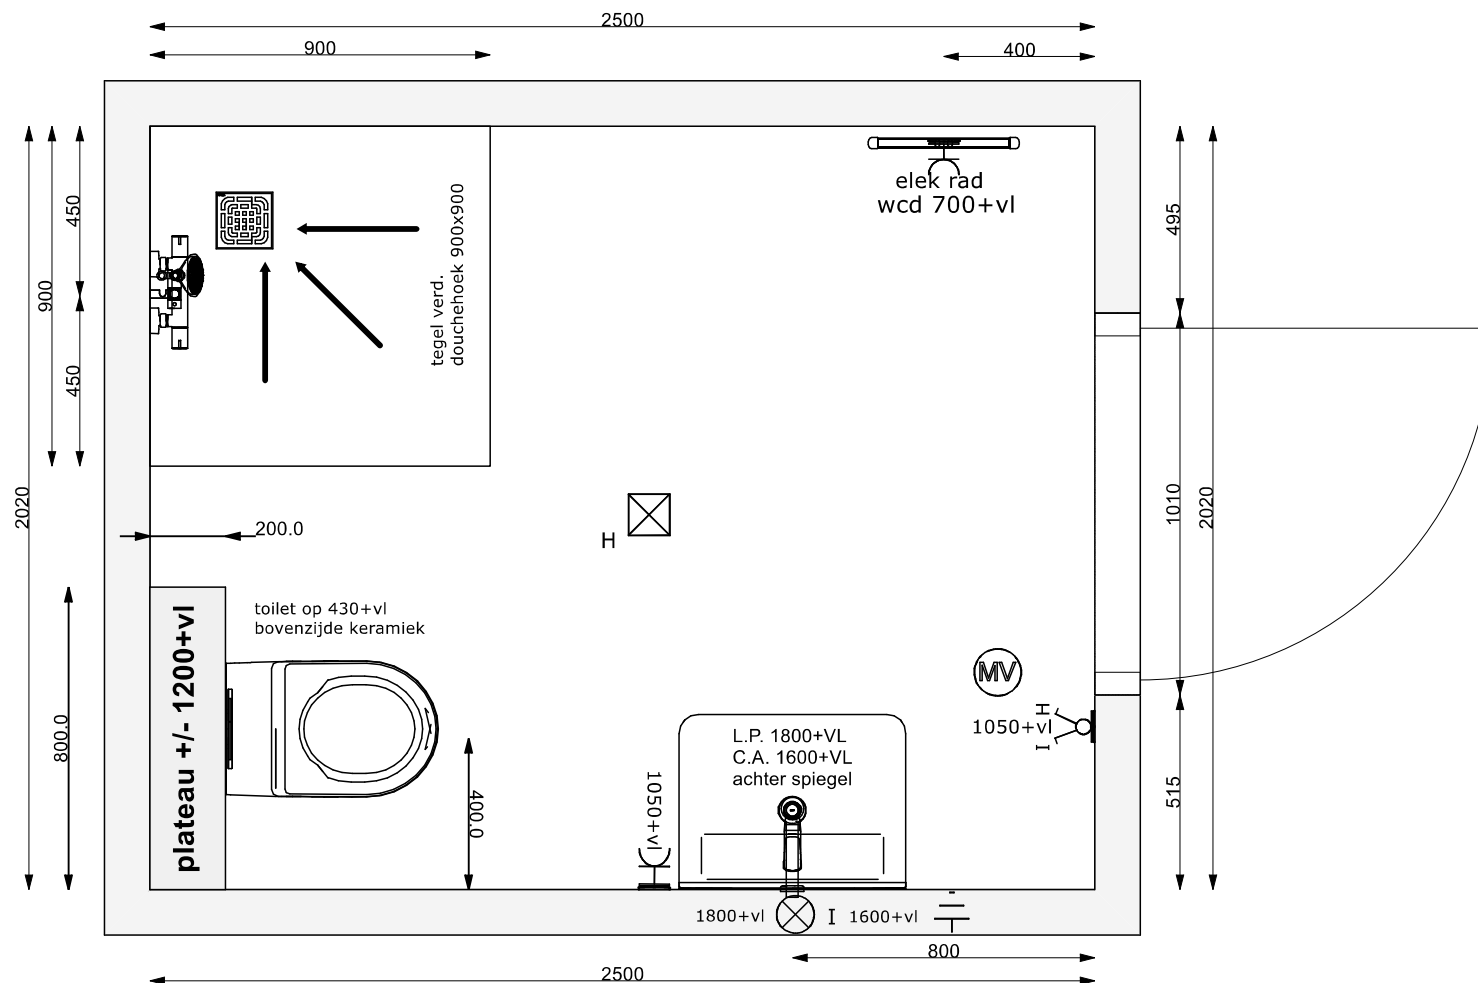


Handtekening:

Schaal: 1:20

Project: De Vechthage - Hardenberg Badk bnr 4.01,4.08,4.09,4.10,4.19,4.20.4.21.avs

Datum 5-12-2025

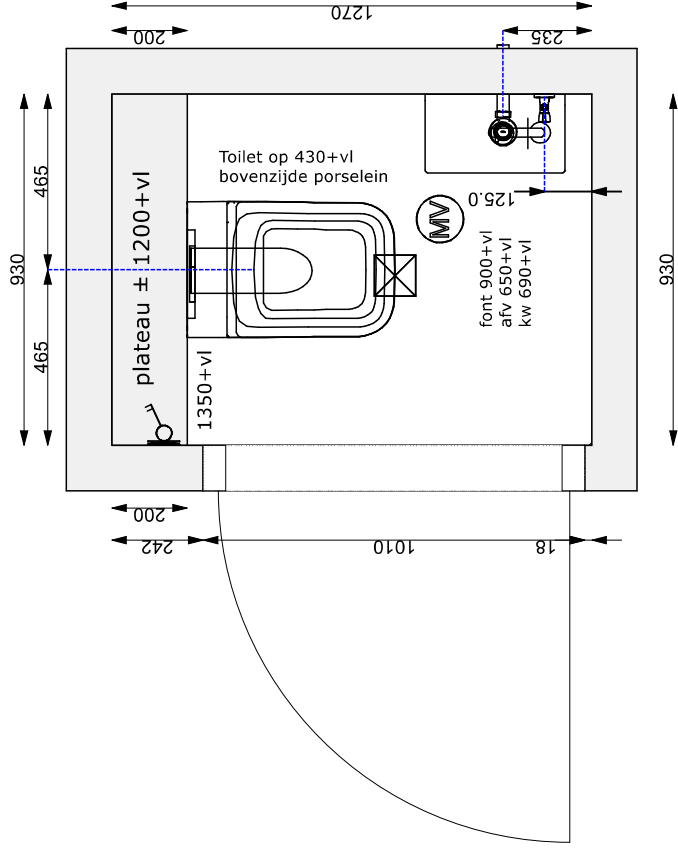

Handtekening:	Toilet bnr 40		Schaal: 1:20
	Project: De Vechthage - Hardenberg	Toilet bnr 4.01,4.02,4.10,4.11,4.12,4.13,4.22,avs	Datum 19-11-2025

ARVERO

KEUKENS • TEGELS • SANITAIR • VLOEREN • WOONKLAAR