


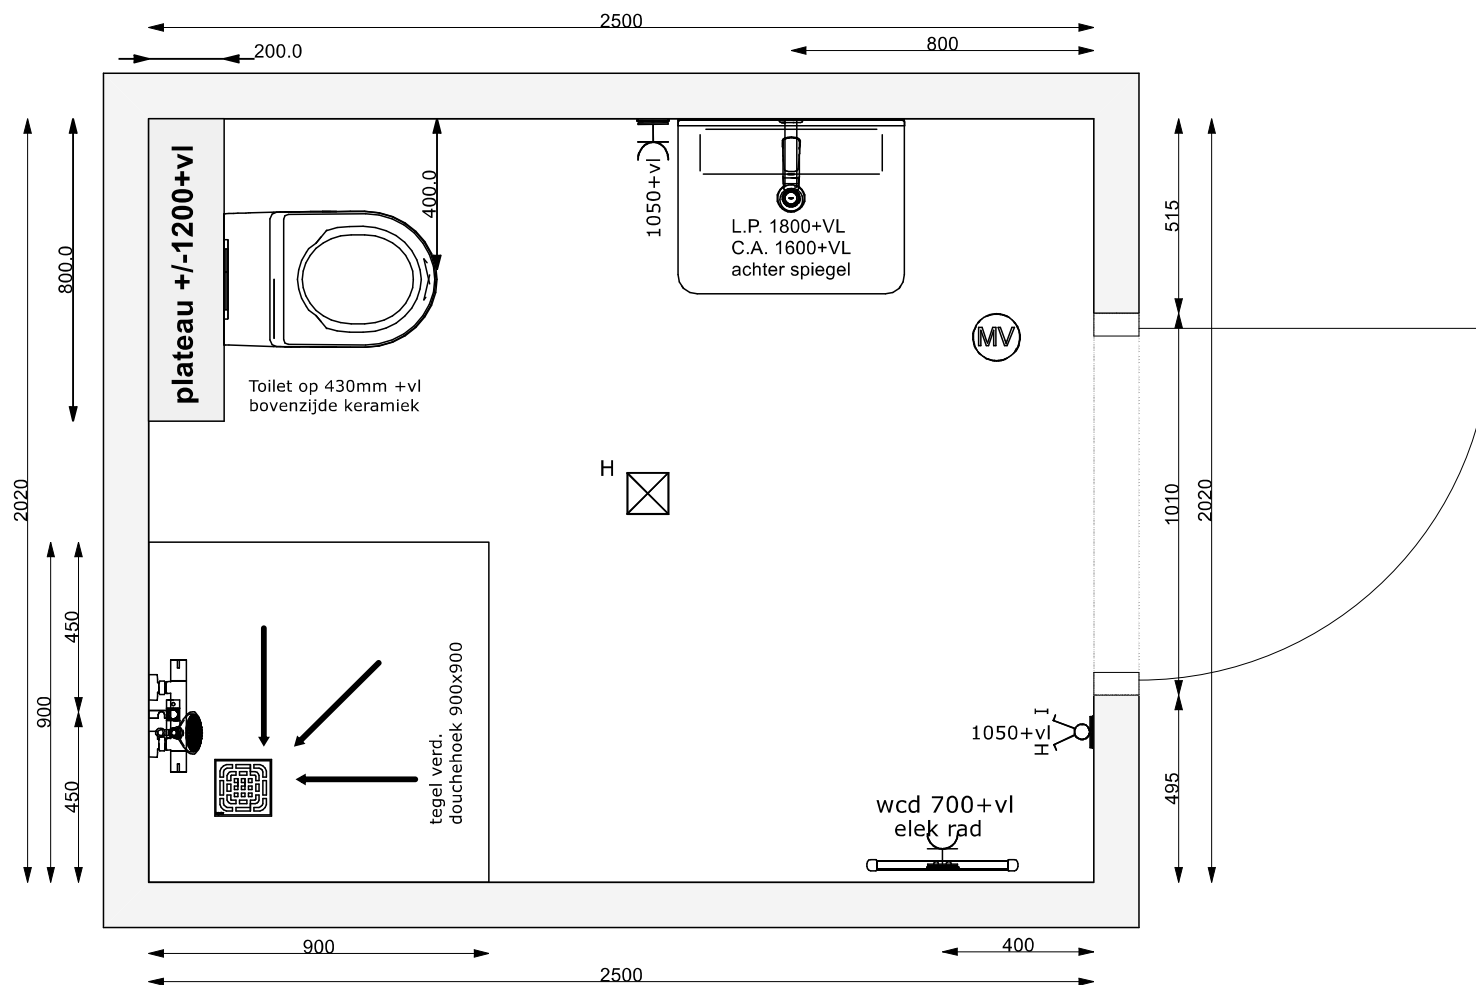


Handtekening:

Project: De Vechthage - Hardenberg

Badk bnr 4.02,4.11,4.12,4.22.avs

Schaal: 1:20

Datum 5-12-2025

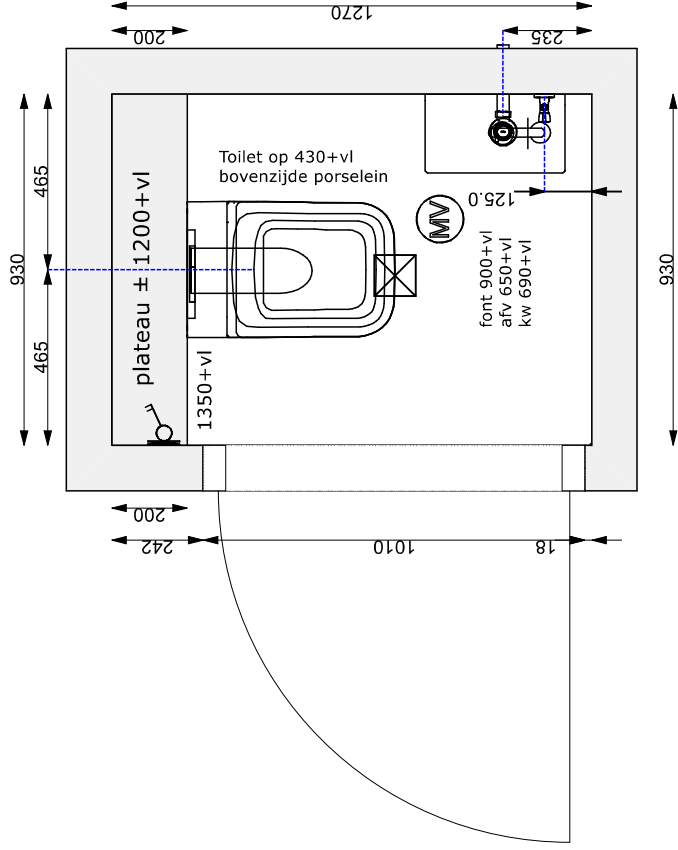

Handtekening:	Toilet bnr 40	Schaal: 1:20
		Datum 19-11-2025
Project: De Vechthage - Hardenberg	Toilet bnr 4.01,4.02,4.10,4.11,4.12,4.13,4.22.avs	

ARVERO

KEUKENS • TEGELS • SANITAIR • VLOEREN • WOONKLAAR