


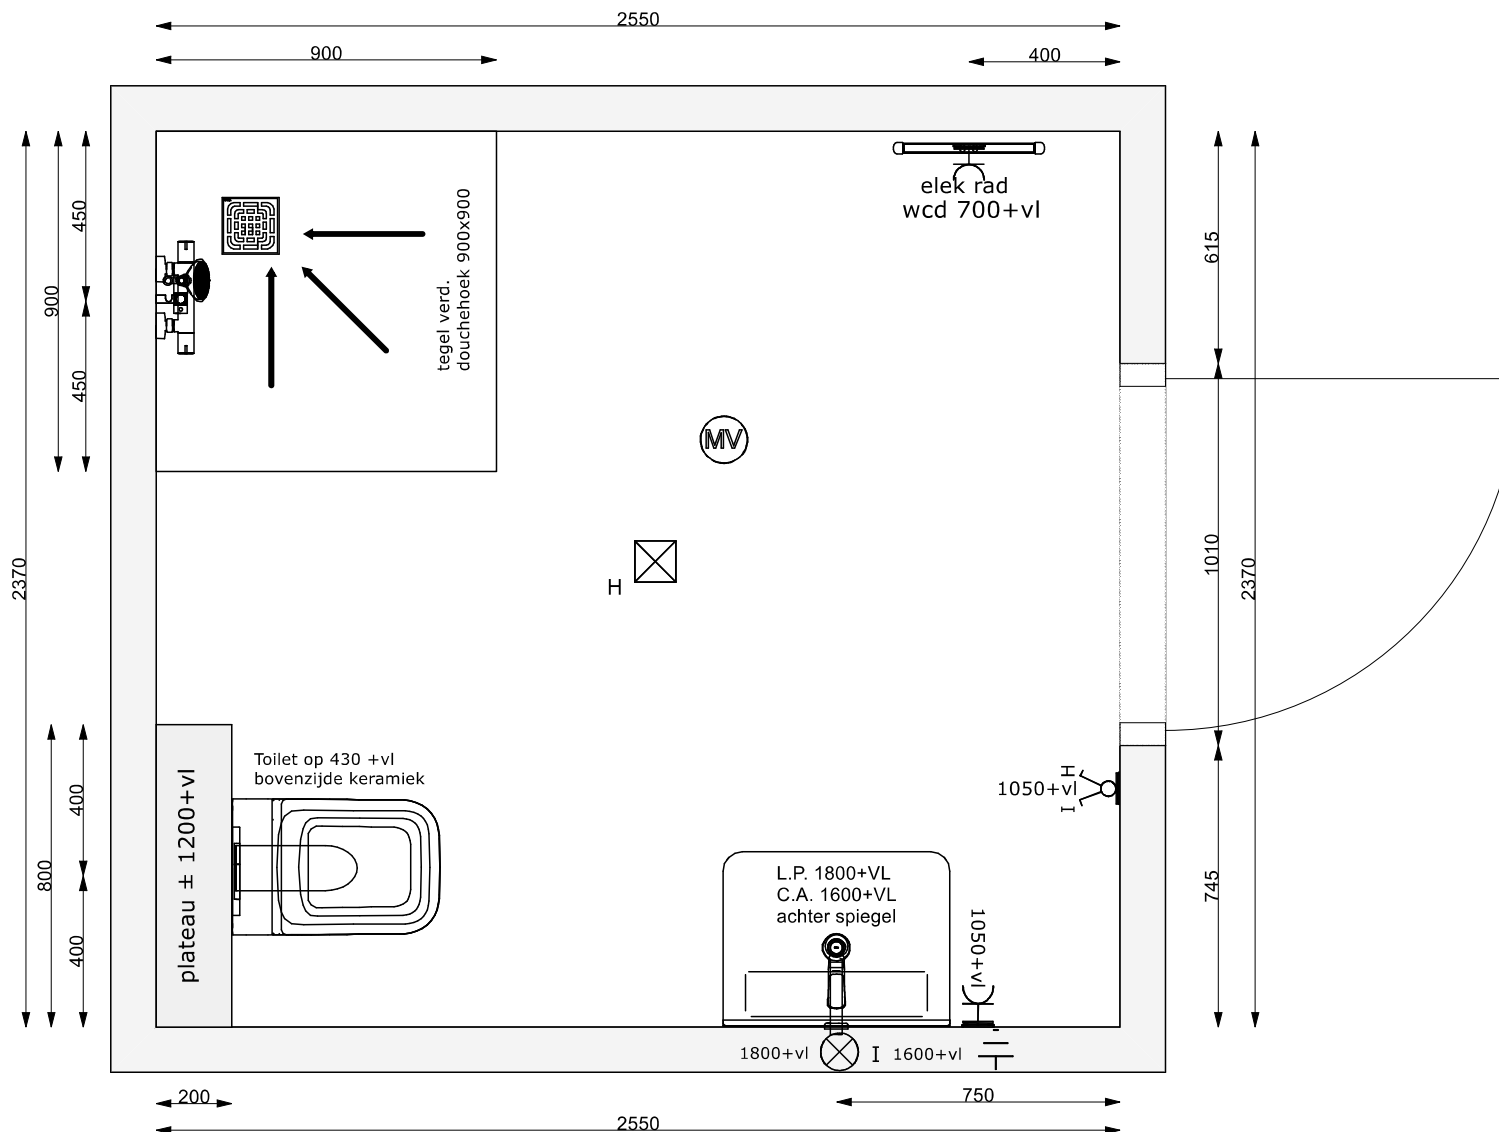


Handtekening:

Project: De Vechthage - Hardenberg

Badk bnr 4.03 & 4.14.avs

Schaal: 1:20

Datum 6-1-2026

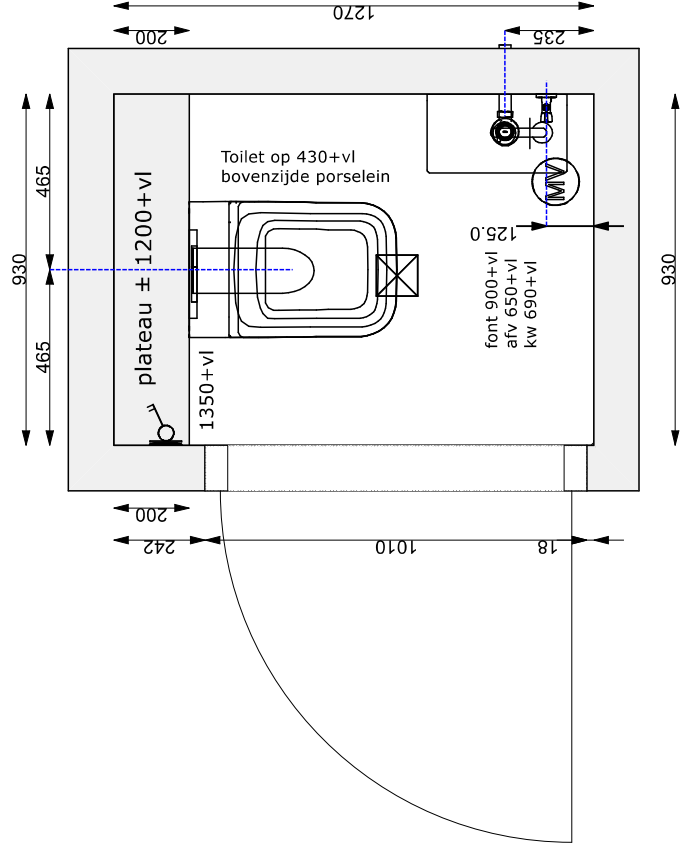

Handtekening:	Toilet bnr 40	Schaal: 1:20	
		Datum 19-11-2025	
Project: De Vechthage - Hardenberg	Toilet bnr 4.03,4.14,4.25.avs		