


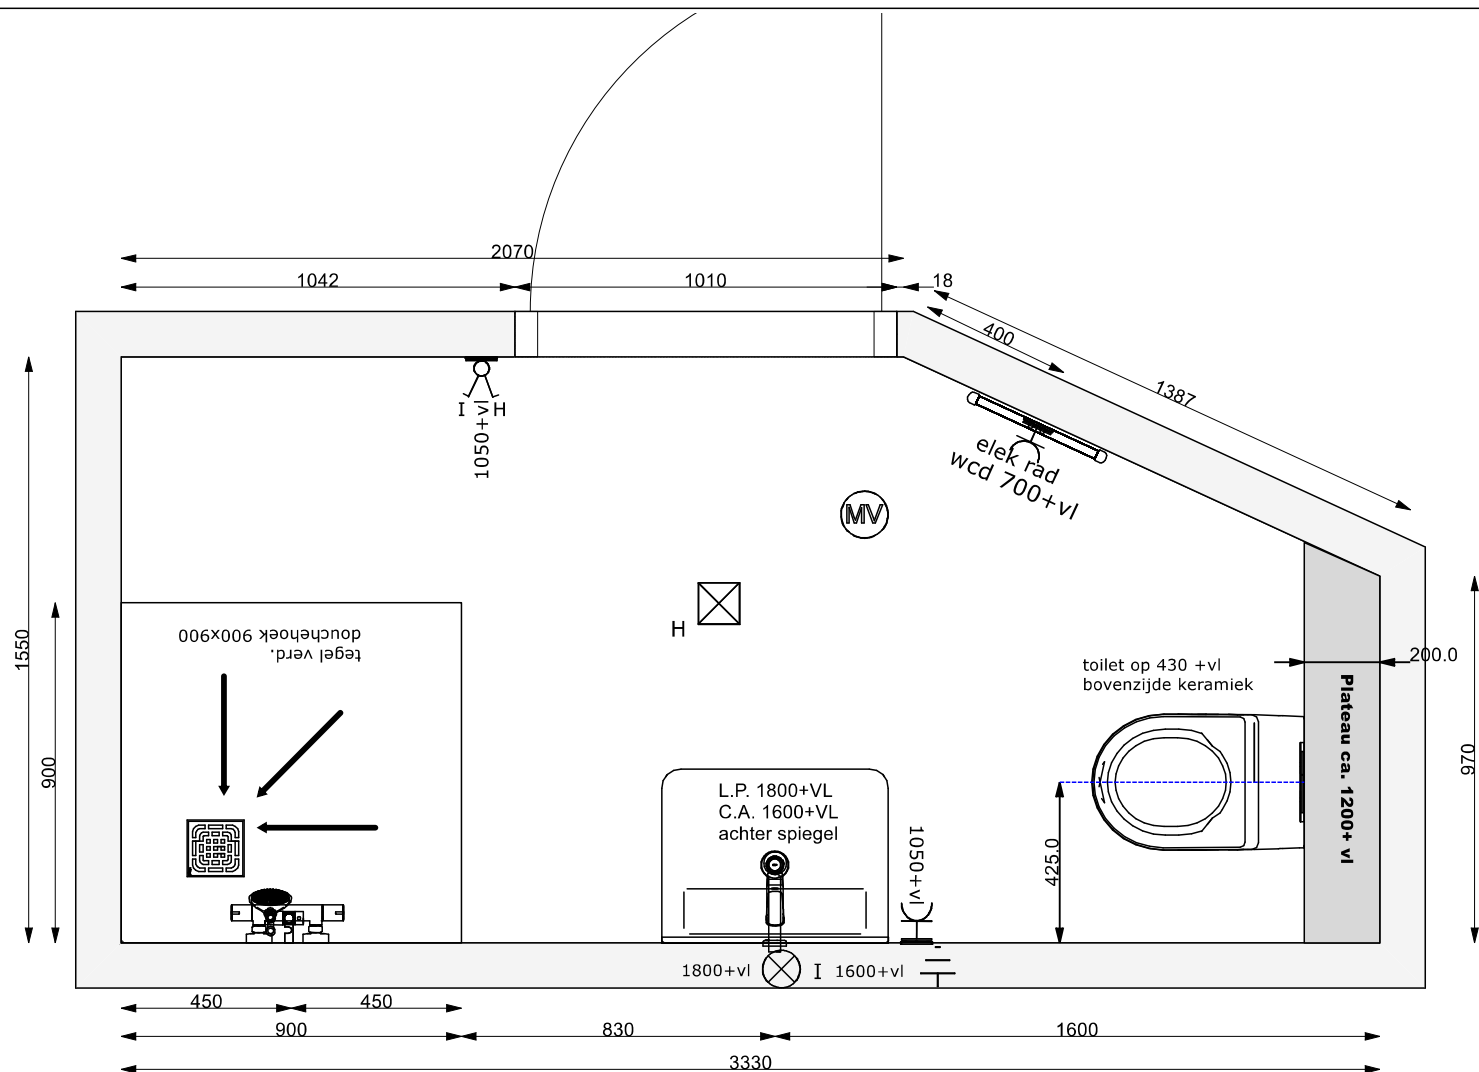


Handtekening:

Project: De Vechthage - Hardenberg

Badk bnr 4.04,4.15,4.26.avs

Schaal: 1:20

Datum 5-12-2025

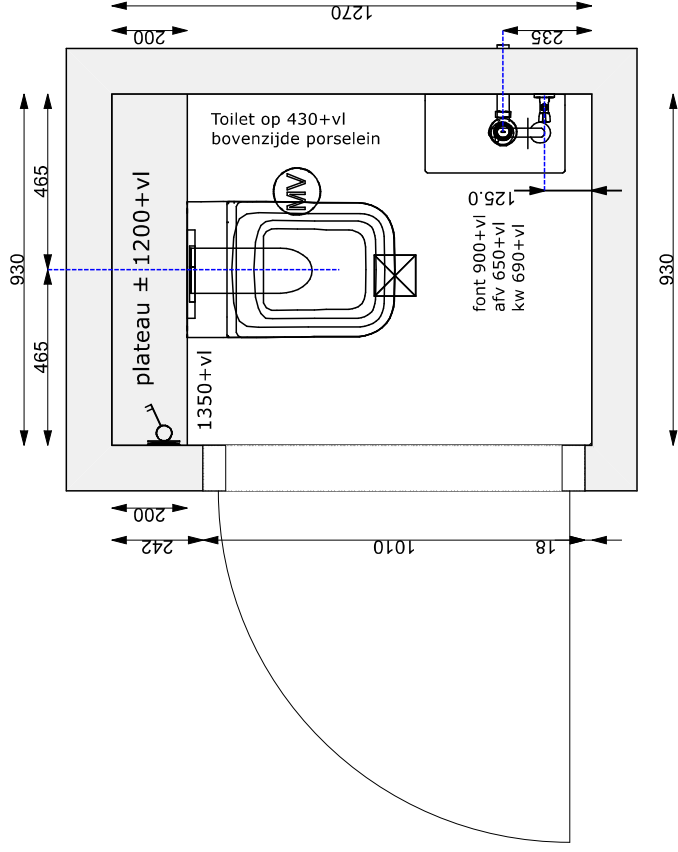

|                                                         |                                |  |                  |                                                             |
|---------------------------------------------------------|--------------------------------|--|------------------|-------------------------------------------------------------|
| Handtekening:<br><br>Project: De Vechthage - Hardenberg | Toilet bnr 40                  |  | Schaal: 1:20     | ARVERO<br>KEUKENS - TEGELS - SANITAIR - VLOEREN - WOONKLAAR |
|                                                         | Toilet bnr 4.04,4.15,4.26,.avs |  | Datum 19-11-2025 |                                                             |