



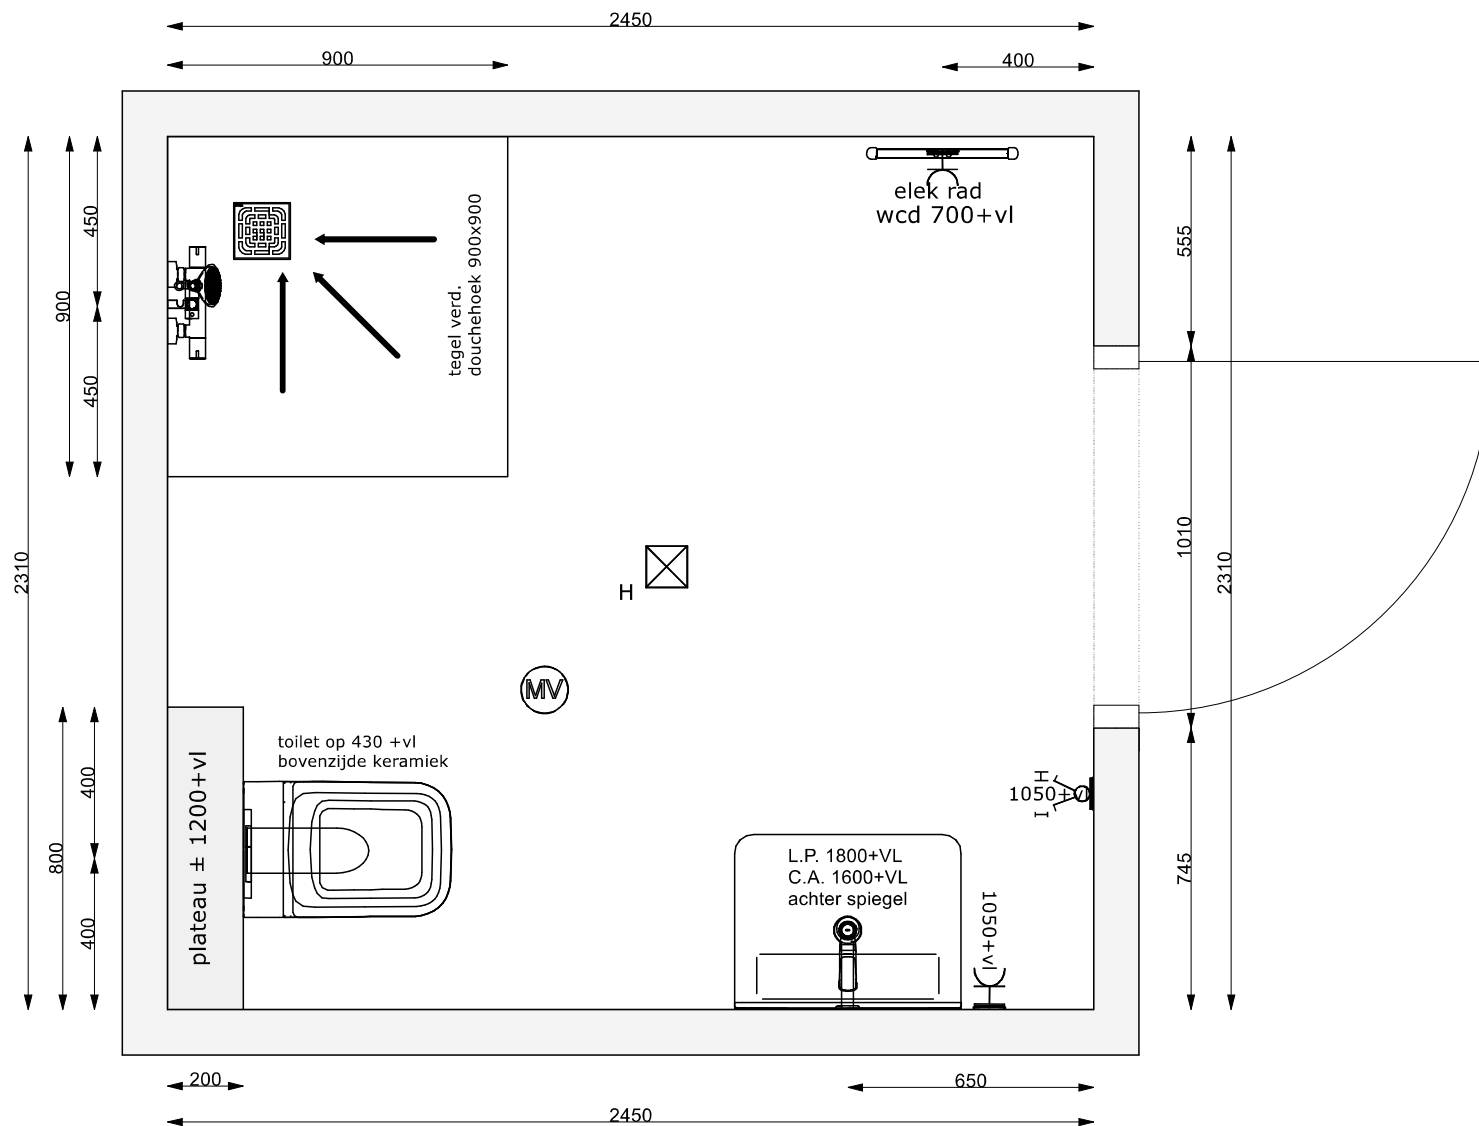

Handtekening:

Schaal: 1:20

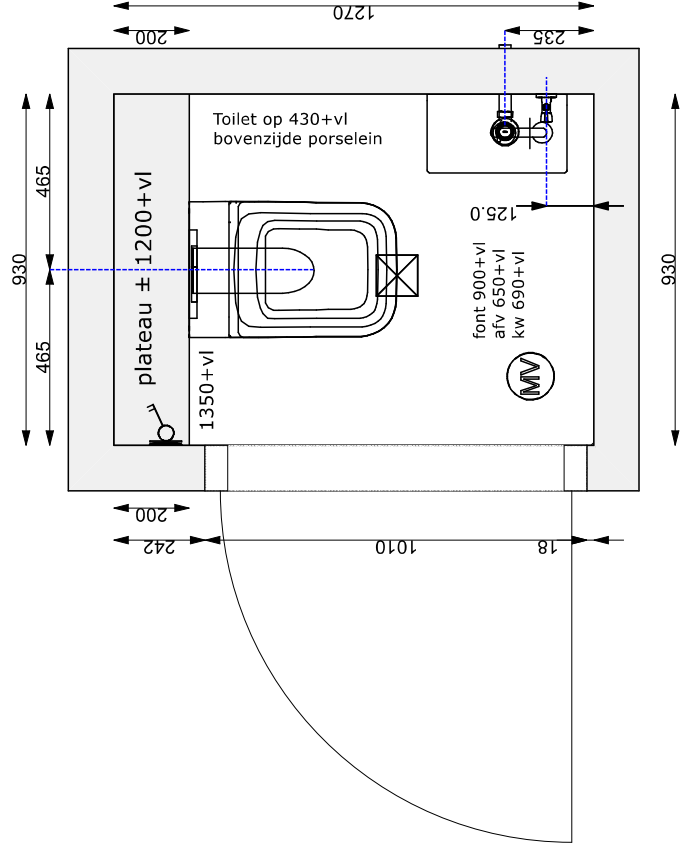

Handtekening:	Toilet bnr 40	Schaal: 1:20
		Datum 19-11-2025
Project: De Vechthage - Hardenberg		
Toilet bnr 4.05,4.06,4.16,4.17,4.27.avs		