


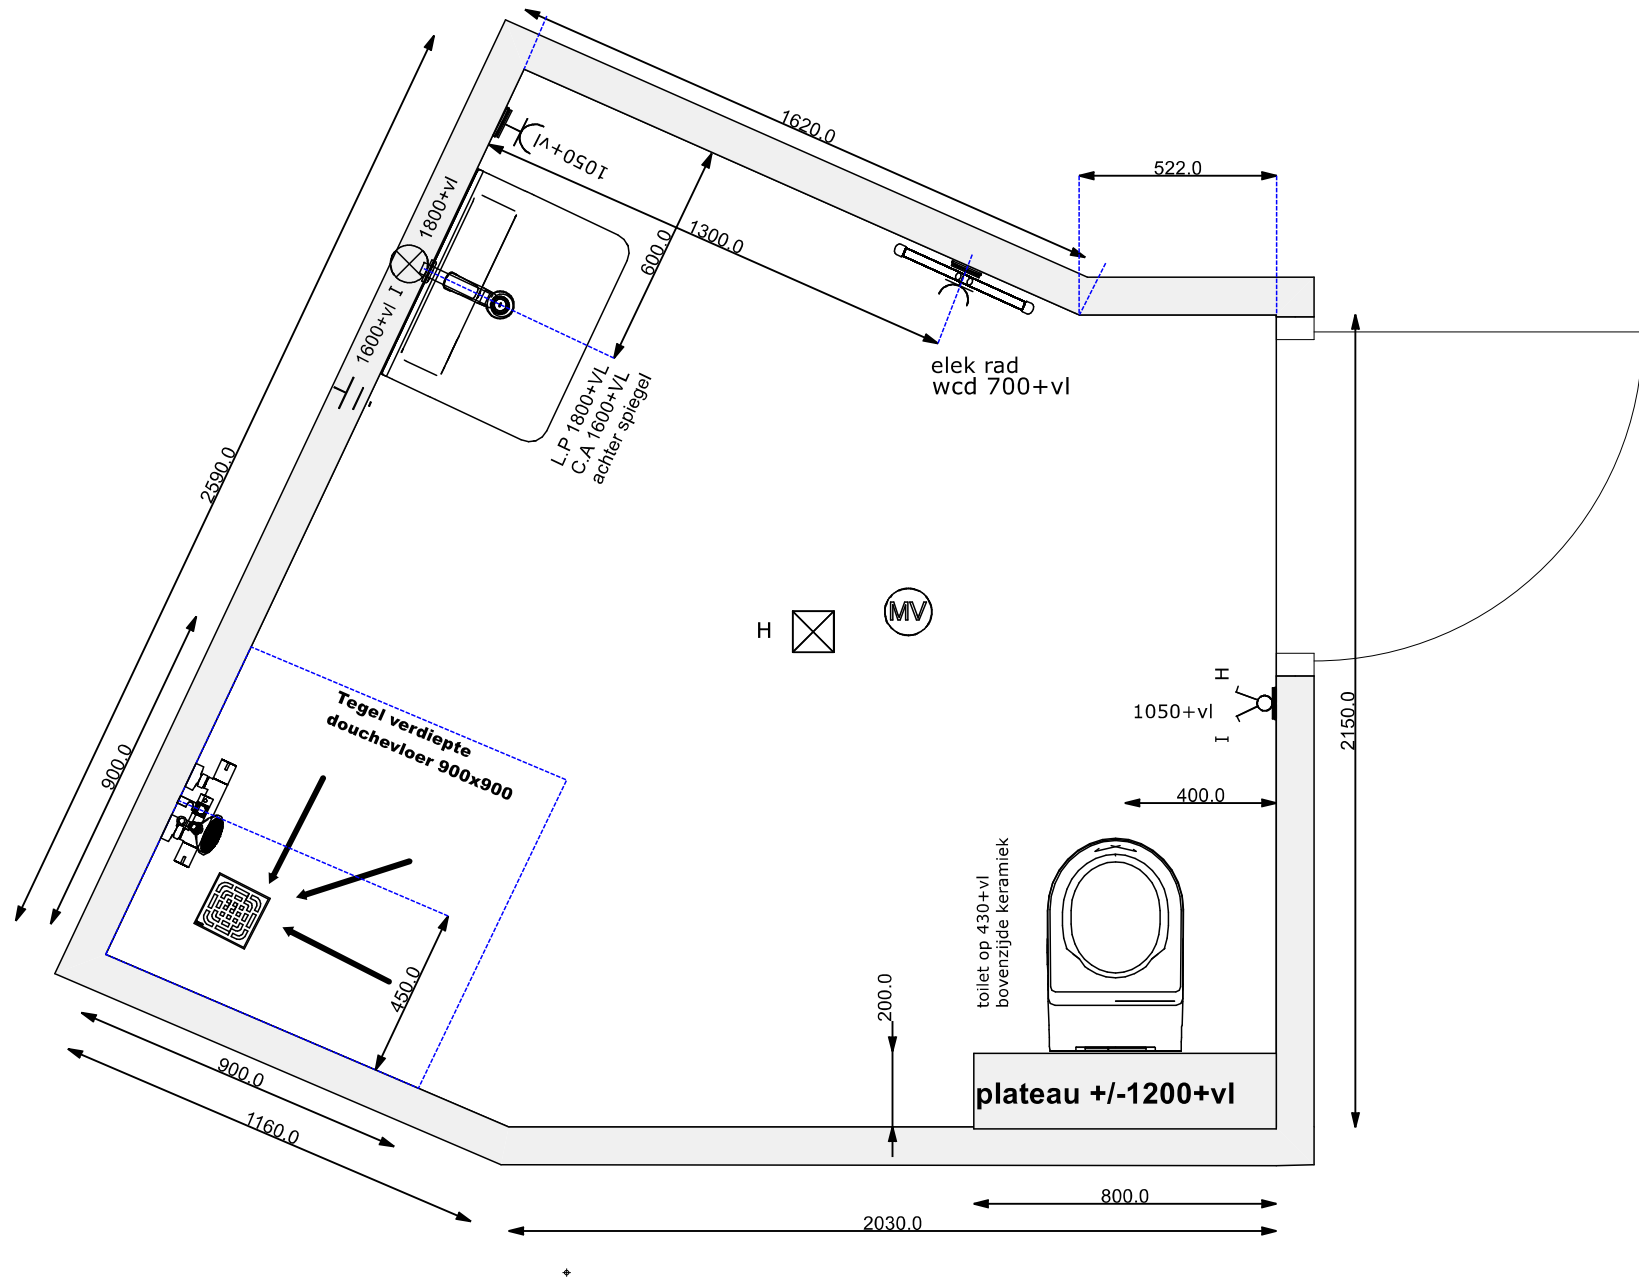


Handtekening:

Project:

Badk bnr 4.07,4.18, 4.29.avs

Schaal: 1:20

Datum 5-12-2025

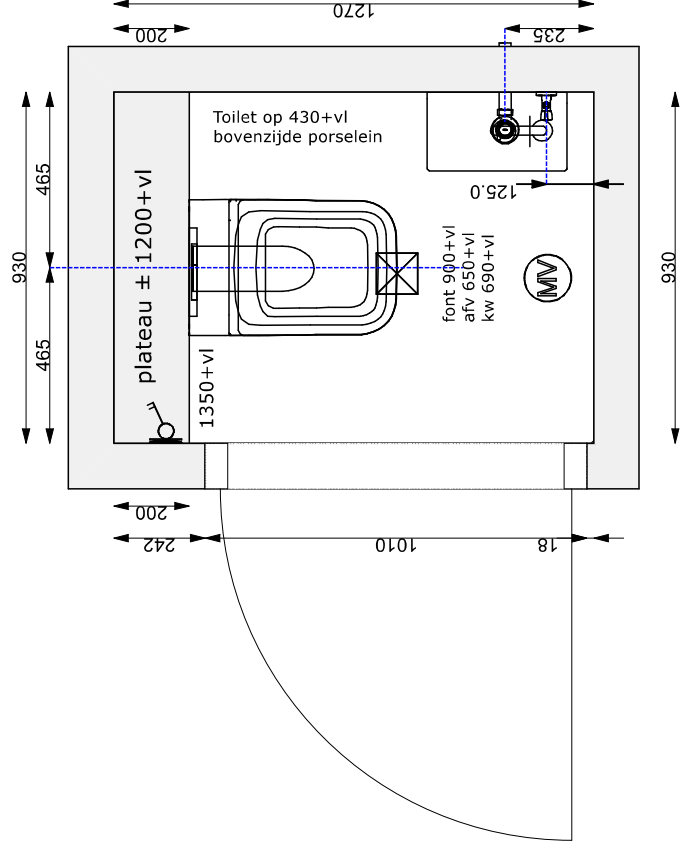

Handtekening:	Toilet bnr 40	Schaal: 1:20	 ARVERO KEUKENS - TEEELS - SANITAIR - VLOEREN - WOOIKLAAR
roject: De Vechthage - Hardenberg	Toilet bnr 4.07,4.18,,avs	Datum 19-11-2025	