


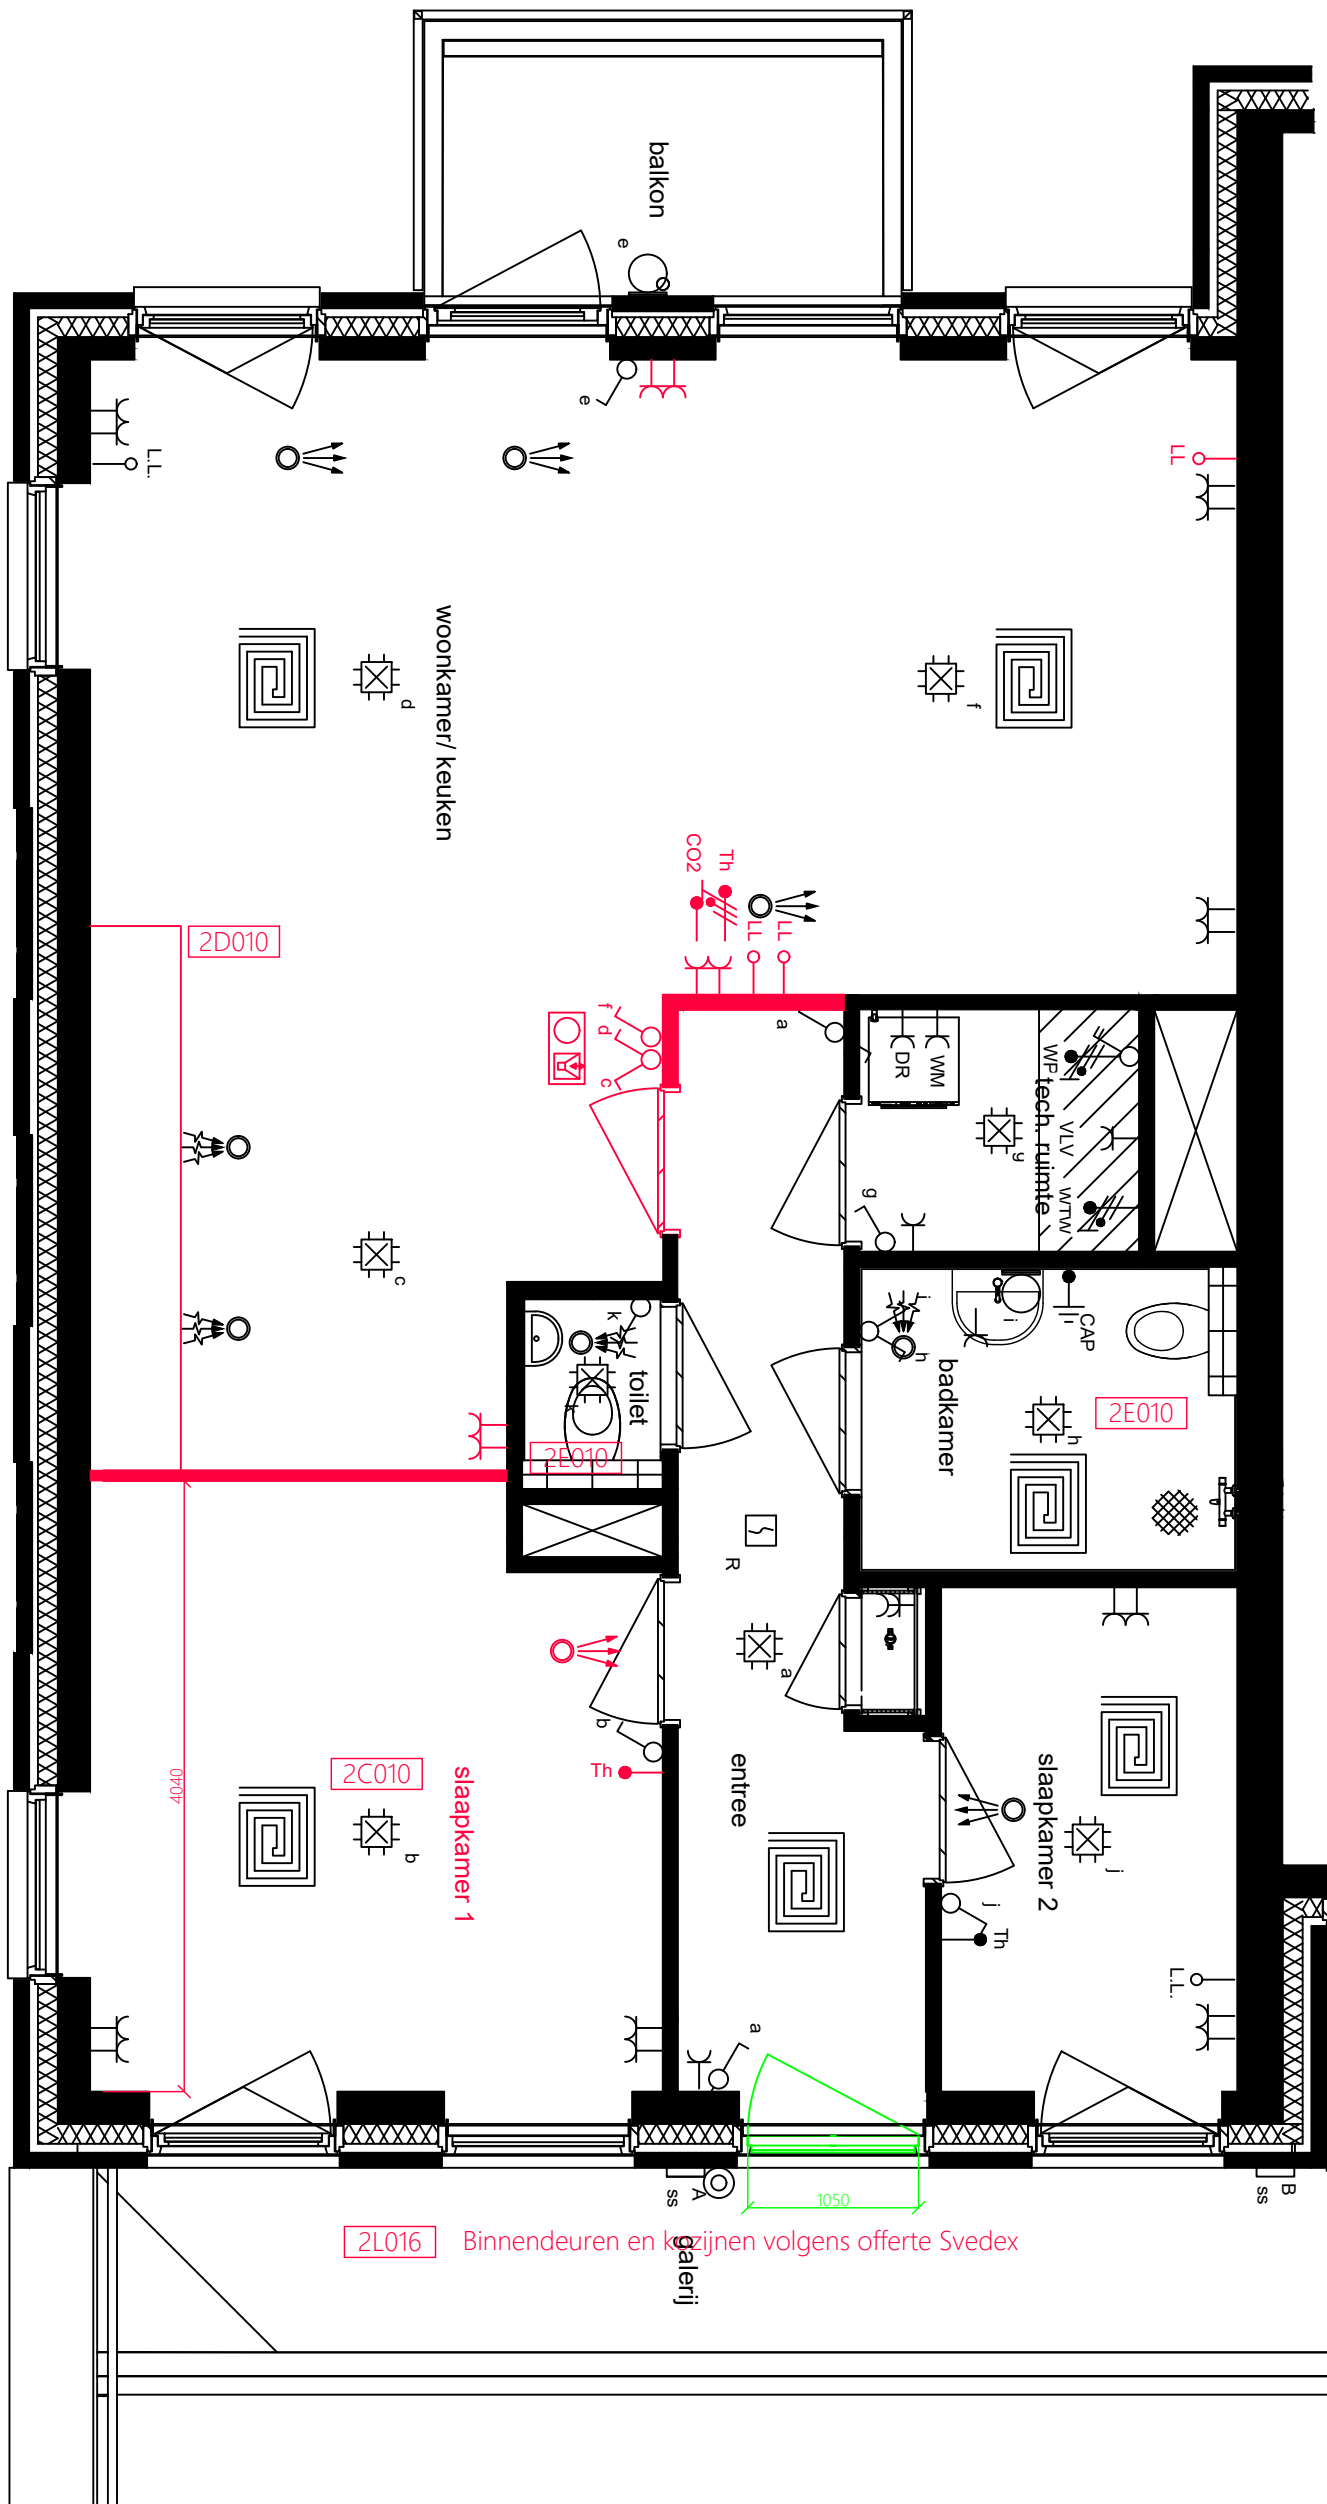

4.10

Alle maten op de tekening zijn in millimeter tenzij anders aangegeven.  
Alle maten op de tekening zijn circamaten en niet geschikt voor opdrachten aan derden.  
De positie van de op tekening aangegeven schakelaars, aansluitpunten en wand- en  
plafondlichtpunten zijn indicatief.  
De op tekening aangegeven installaties zoals pv-panelen, radiatoren, convectoren en  
mv-punten zijn indicatief; afmeting, locatie en de aantallen volgens nadere opgave  
van de installateur.



PROJECT: Hardenberg - Vechtzonzone blok 4  
ONDERDEEL: Optietekening  
WONING: 410  
PARAAF KOPER:

GET: JWM | DATUM: 10-07-2026  
DOCUMENTNR: 410-0  
SCHAAL: 1:50 | FORMAAT: A3  
OP WARE GROOTTE AFDRUKKEN

PROJECTNR:  
36000291

TEKENINGNR:

01