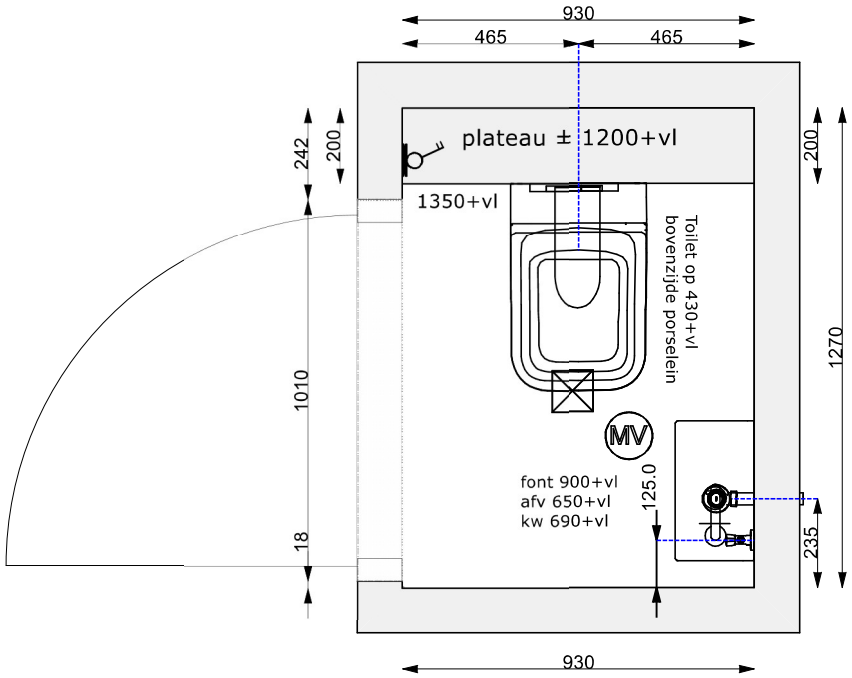

Handtekening:	**Toilet bnr 40**	**Schaal: 1:20**	ARVERO KEUKENS - TEGELS - SANITAIR - VLOEREN - WOONKLAAR
Project: De Vechthage - Hardenberg	**Toilet bnr 4.01,4.02,4.10,4.11,4.12,4.13,4.22.avs**	**Datum 19-11-2025**	

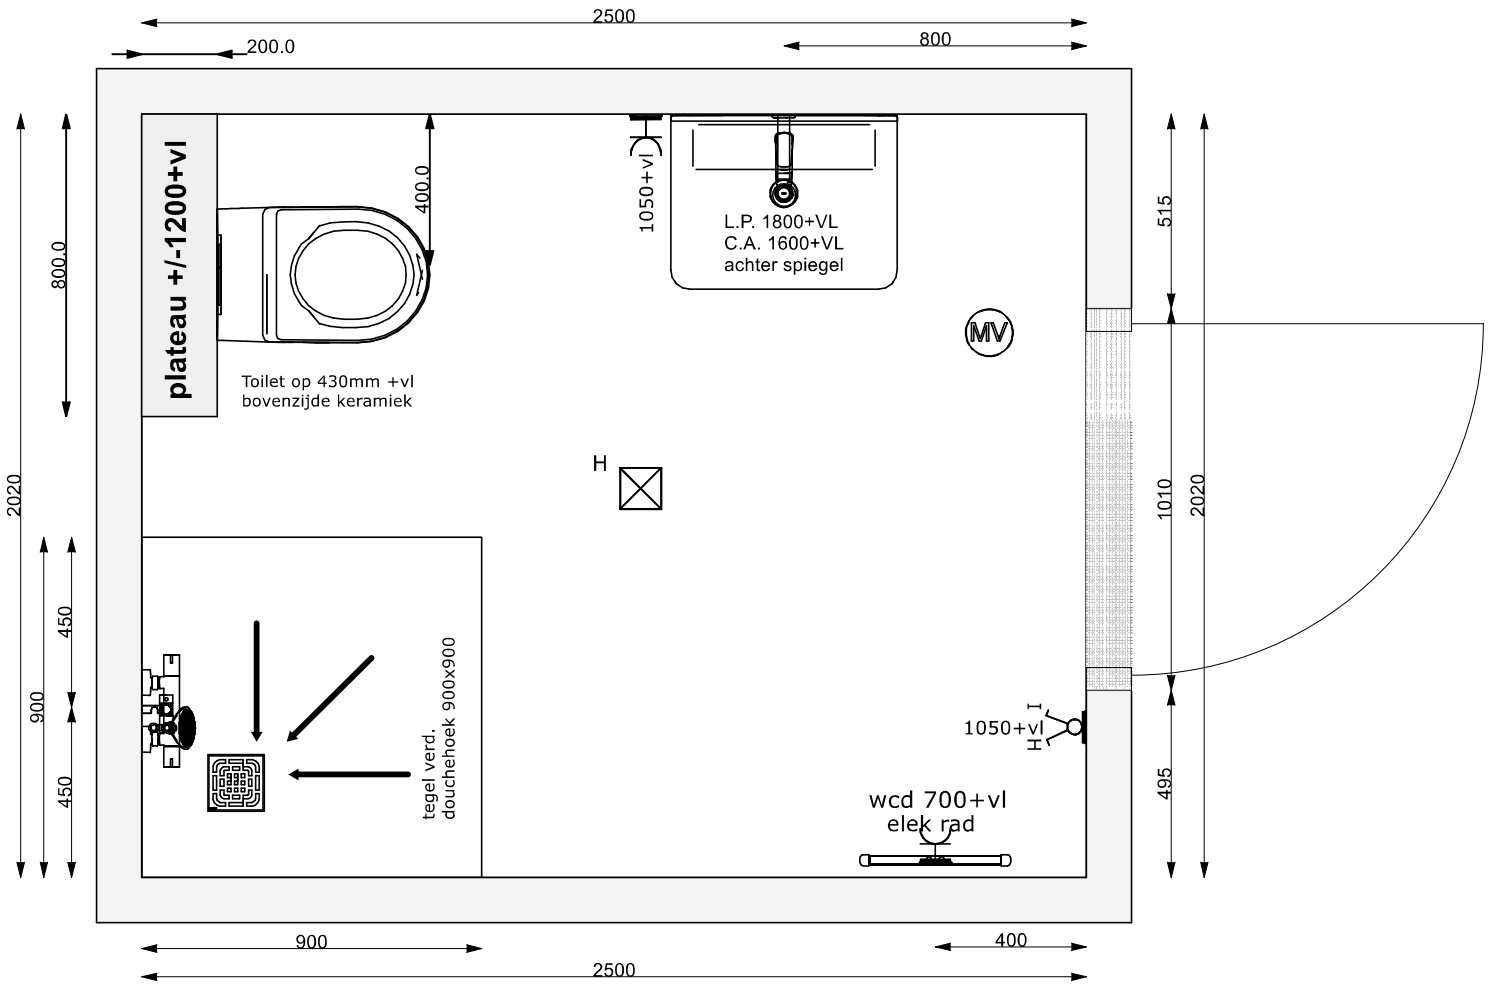

Handtekening:		**Schaal: 1:20**	ARVERO KEUKENS - TEGELS - SANITAIR - VLOEREN - WOONKLAAR
Project: De Vechthage - Hardenberg	**Badk bnr 4.02,4.11,4.12,4.22.avs**	**Datum 5-12-2025**	