


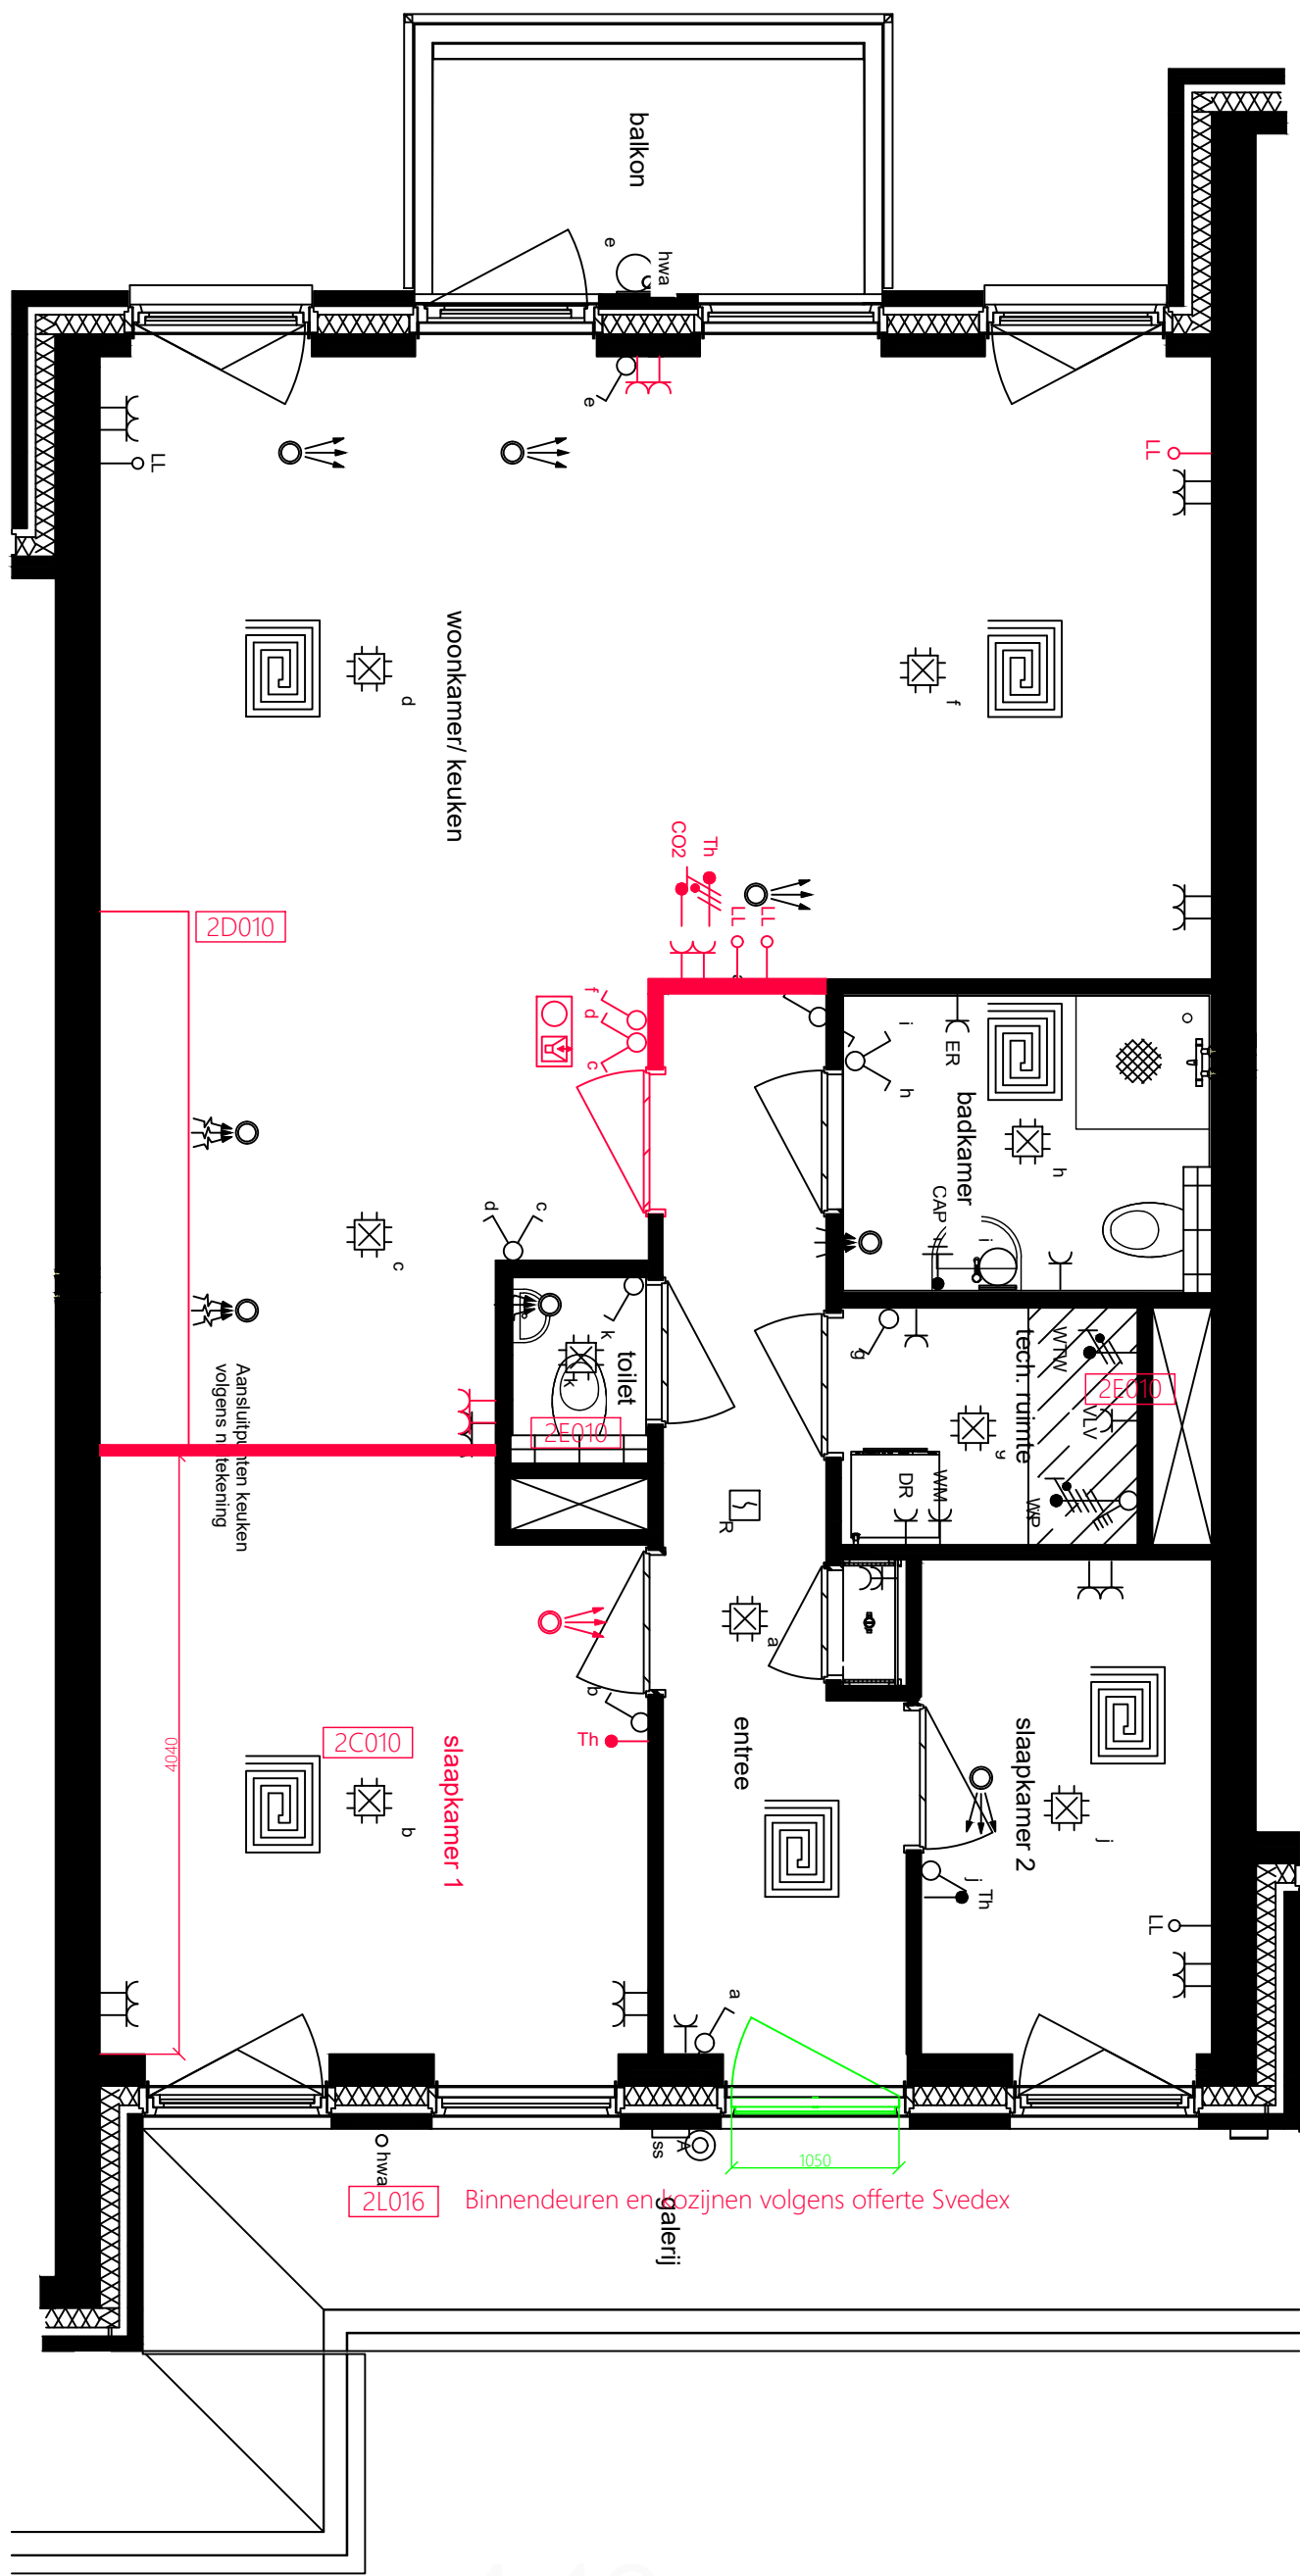

Alle maten op de tekening zijn in millimeter tenzij anders aangegeven.
Alle maten op de tekening zijn circamaten en niet geschikt voor opdrachten aan derden.
De positie van de op tekening aangegeven schakelaars, aansluitpunten en wand- en
plafondlichtpunten zijn indicatief.
De op tekening aangegeven installaties zoals pv-panelen, radiatoren, convectoren en
mv-punten zijn indicatief; afmeting, locatie en de aantallen volgens nadere opgave
van de installateur.



PROJECT: Hardenberg - Vechtzon blok 4
ONDERDEEL: Optietekening
WONING: 412
PARAAF KOPER:

GET: JWM | DATUM: 10-07-2026
DOCUMENTNR: 412-0
SCHAAL: 1:50 | FORMAAT: A3
OP WARE GROOTTE AFDRUKKEN

PROJECTNR:
36000291

TEKENINGNR:

01