



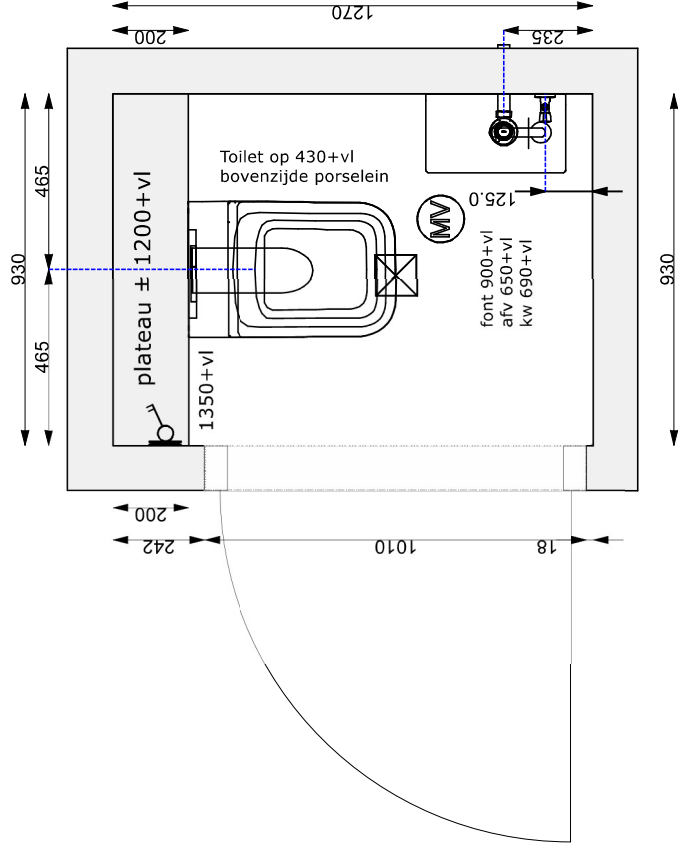

Handtekening:	Toilet bnr 40		Schaal: 1:20	ARVERO KEUKENS - TEGELS - SANITAIR - VLOEREN - WOONKLAAR
	Project: De Vechthage - Hardenberg	Toilet bnr 4.01,4.02,4.10,4.11,4.12,4.13,4.22,avs	Datum 19-11-2025	

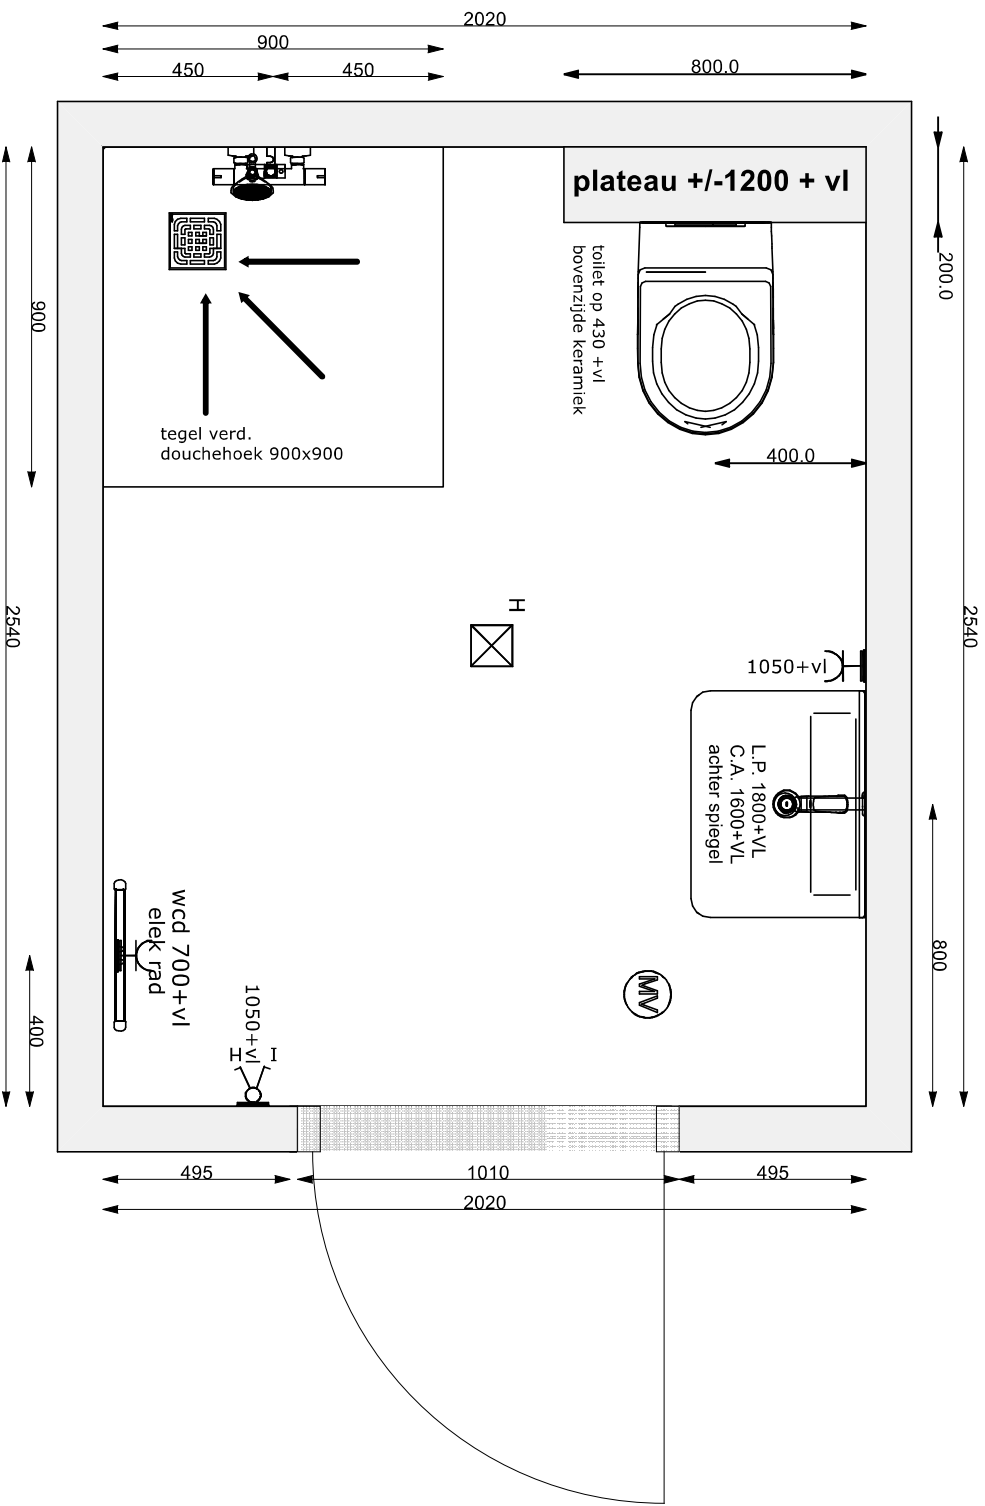

Handtekening:	Schaal: 1:20
Project: De Vechthage - Hardenberg	Datum 5-12-2025
Badk bnr 4.13.avs	