


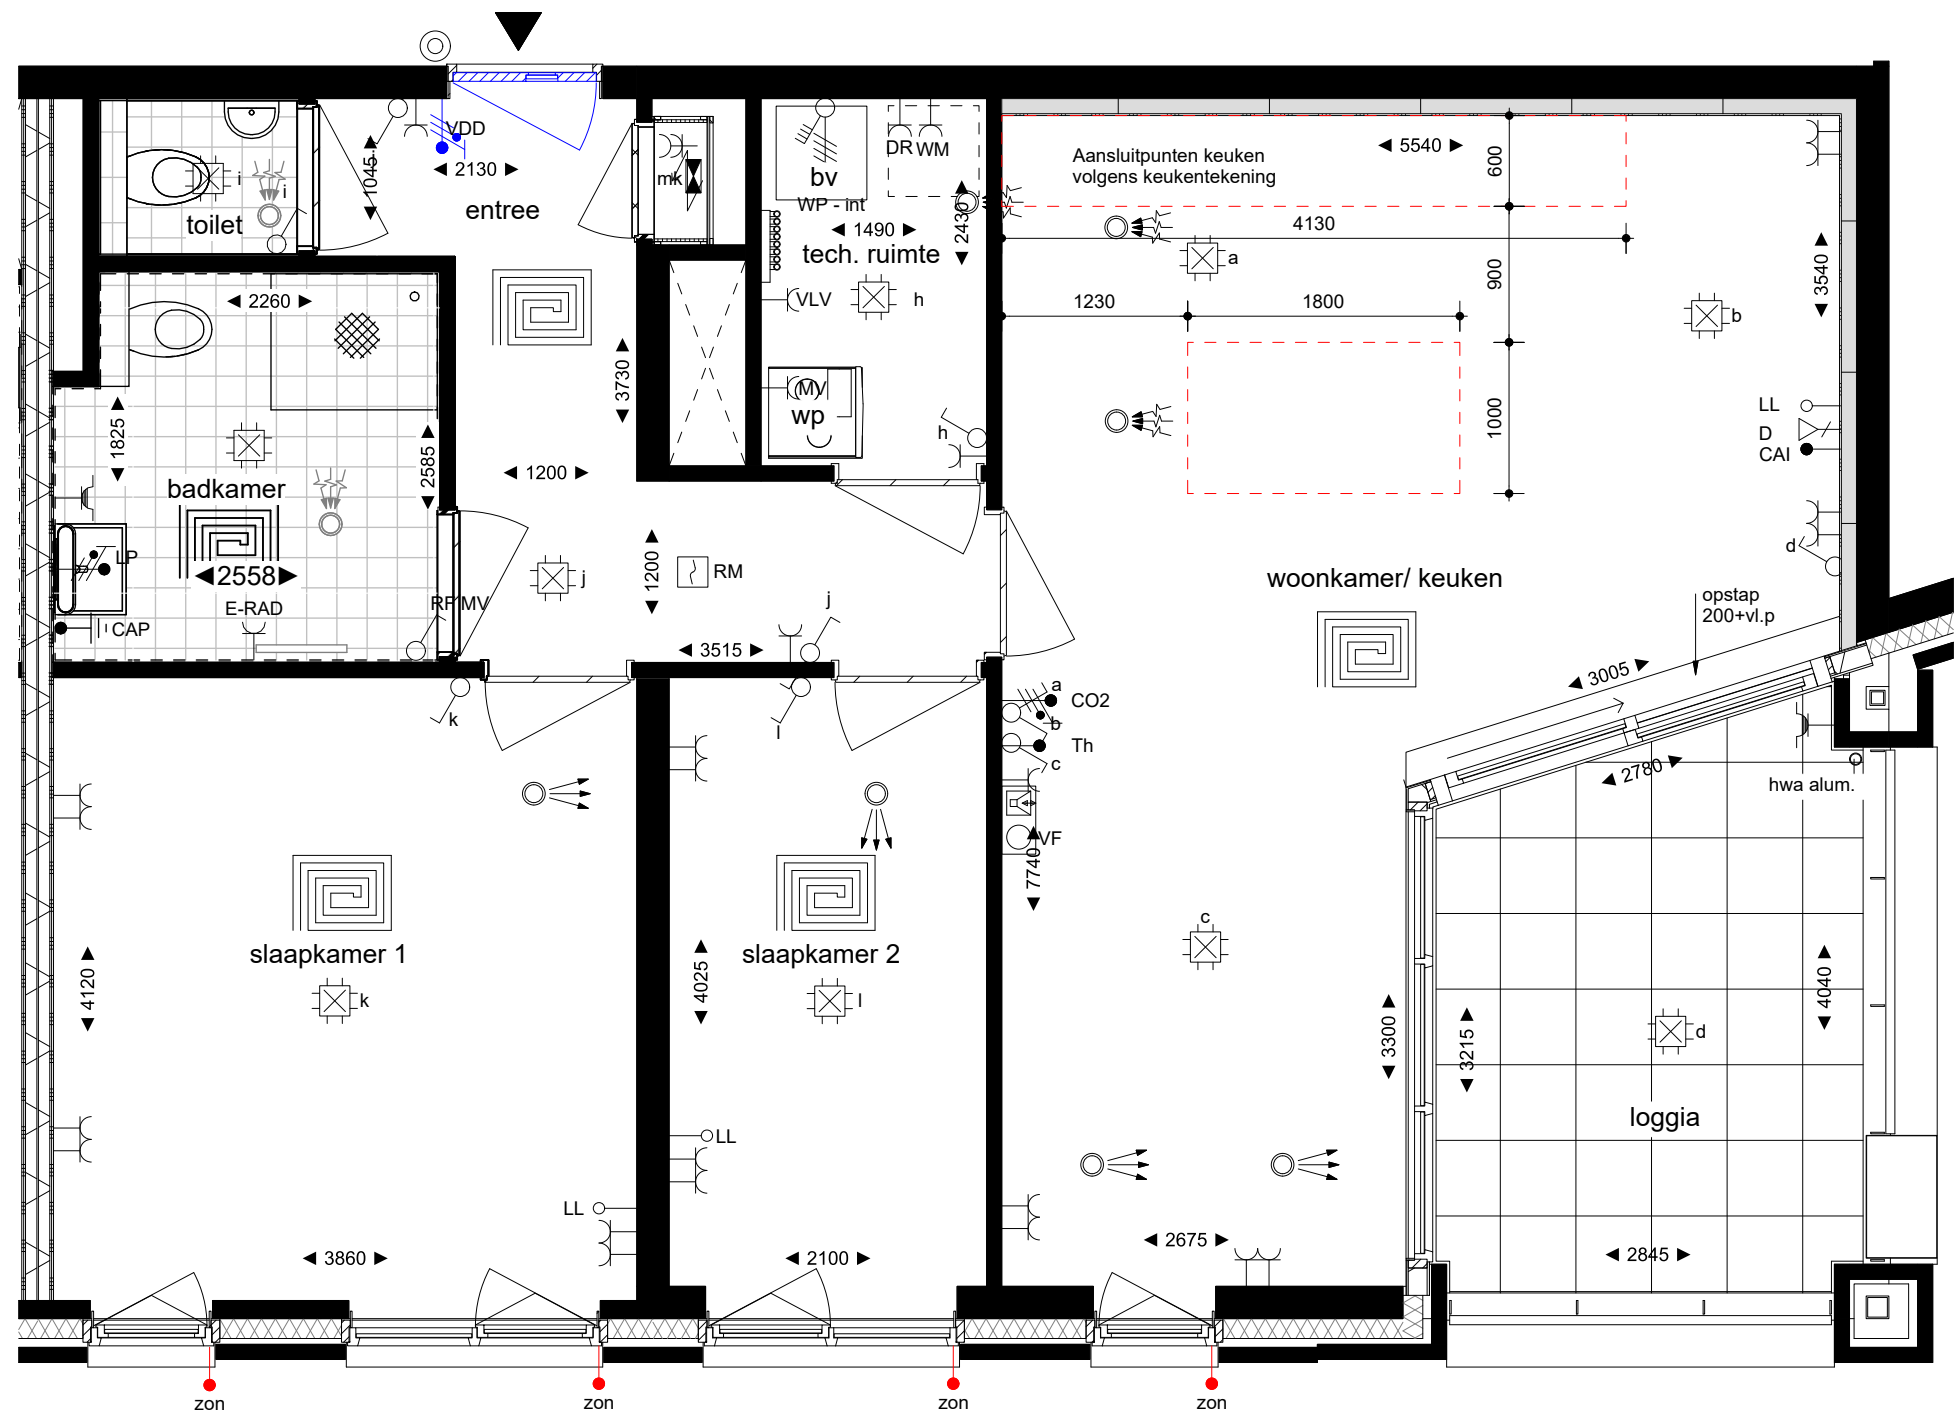

- 2.D.0.14** Aansluitpunten keuken aanpassen
- 2.H.0.46** Voorziening t.b.v. zonwering 4x
- 3.E.0.07** Toilet in badkamer
- 3.E.0.12** Sanitairpakket 2 (toiletruimte en badkamer)
- 3.F.0.08** Tegelpakket 3 V&B (toiletruimte en badkamer)
- 3.E.0.70** Draingoot
- 3.F.0.60** Tegelhoekprofiel douchehoek

Alle maten op de tekening zijn in millimeter tenzij anders aangegeven. Alle maten op de tekening zijn circa-maten en niet geschikt voor opdrachten aan derden. De keukeninrichting en opstelplaats van de wasmachine en wasdroger die op de tekening is aangegeven dienen uitsluitend ter oriëntatie. De positie van de op tekening aangegeven schakelaars, aansluitpunten en wand- en plafondlichtpunten zijn indicatief. De op tekening aangegeven installaties zoals pv-panelen verdelers en MV-punten zijn indicatief, afmeting, locatie en de aantallen volgens nadere opgave van de installateur.



project: **Vechtvliet - Hardenberg**

naam koper:

handtekening: _____

f	-	werknr.:	36000290
e	-	schaal:	1:50
d	-	formaat:	A3
c	-	getekend:	RSL
b	15-07-2025	woningtype:	appartement
a	06-06-2025		
datum	06-12-2024		

bouwlaag:

2e verdieping

bouwnummer:

2.08