



doorsnede A

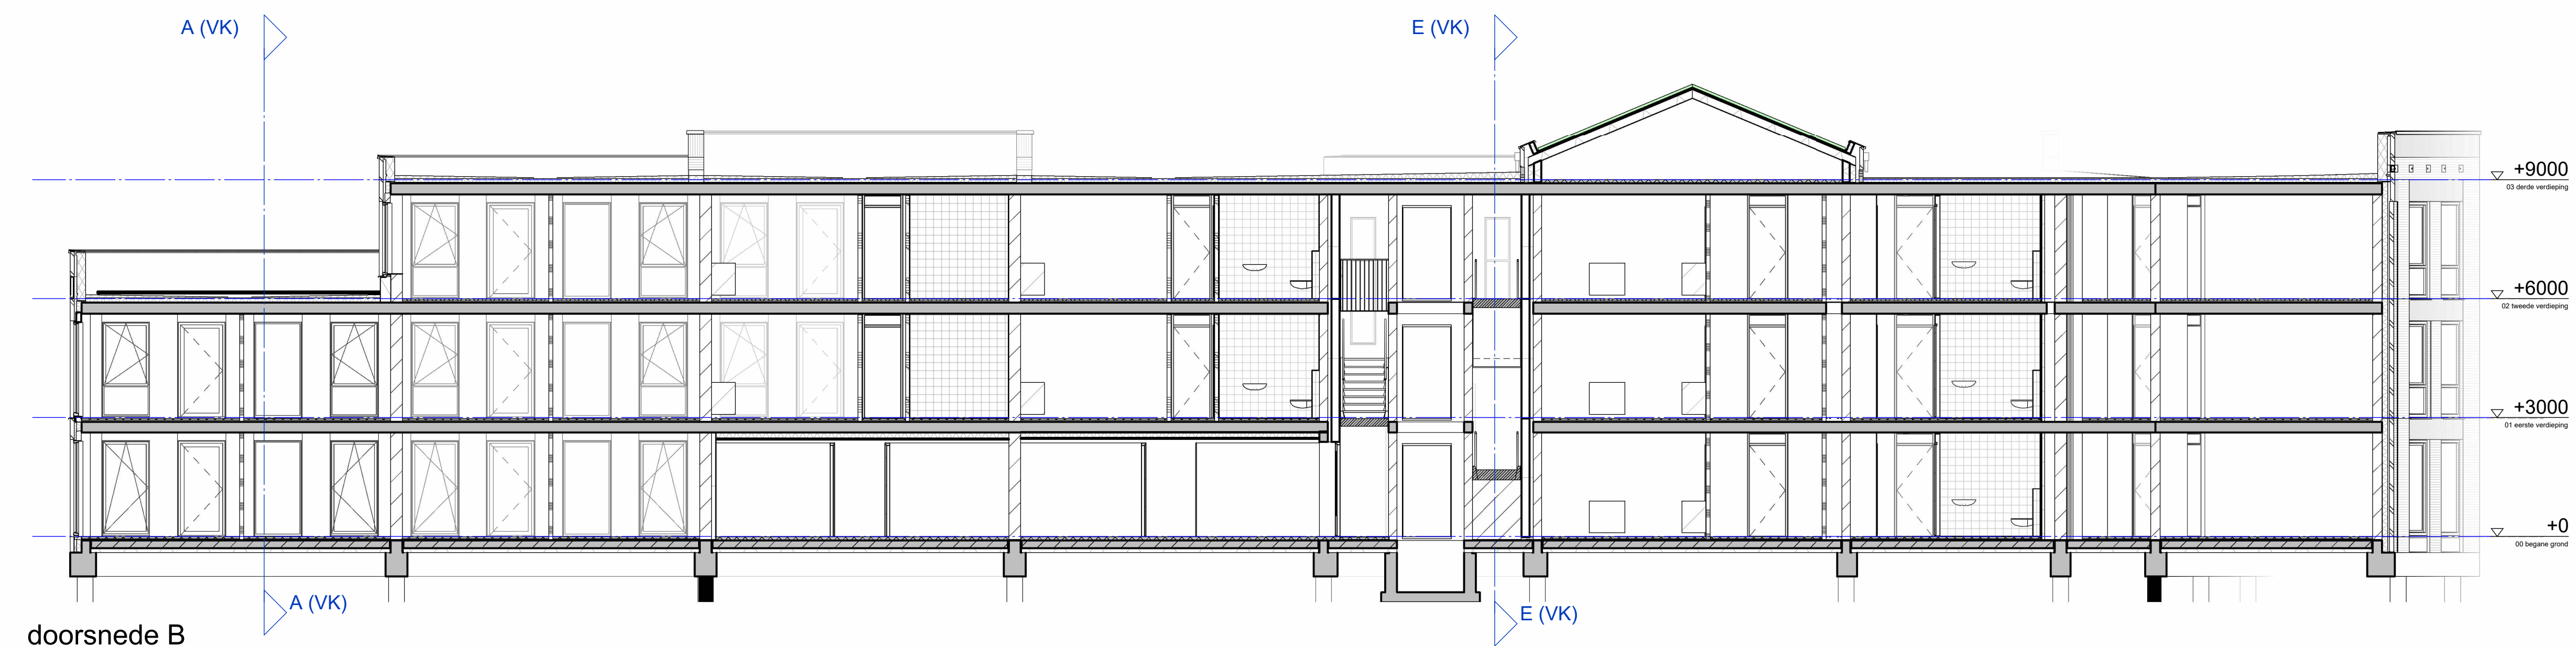

doorsnede B

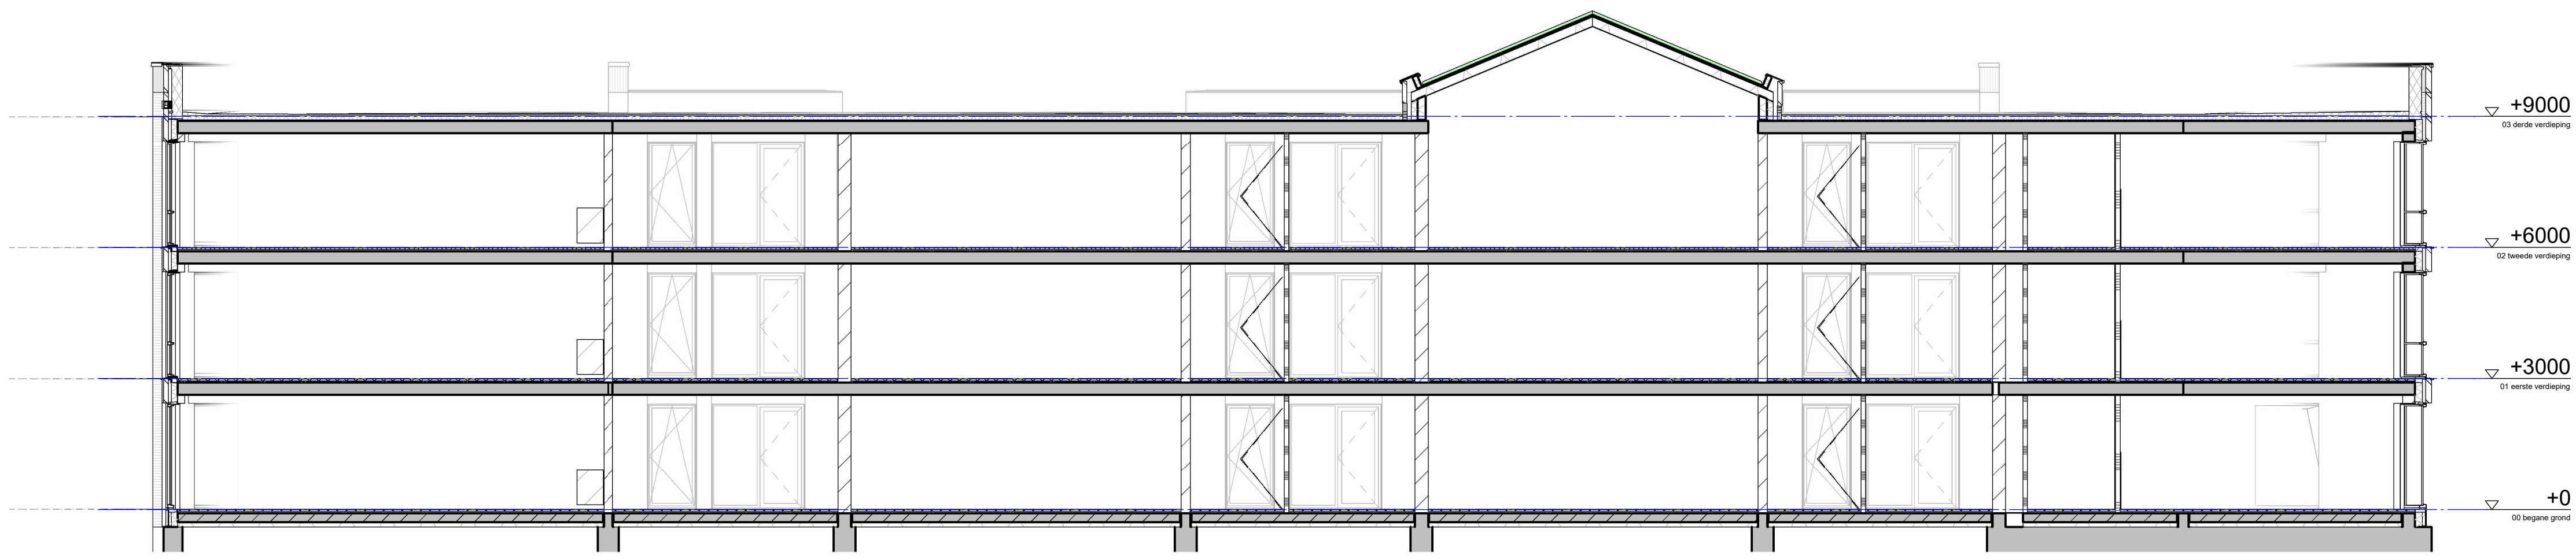

doorsnede C

Overzicht doorsnede A, B en C

tekening  
**VK241032**  
 project: Vechthage  
 2022050

schaal  
 1:100  
 getekend  
 21-10-2025  
 gewijzigd