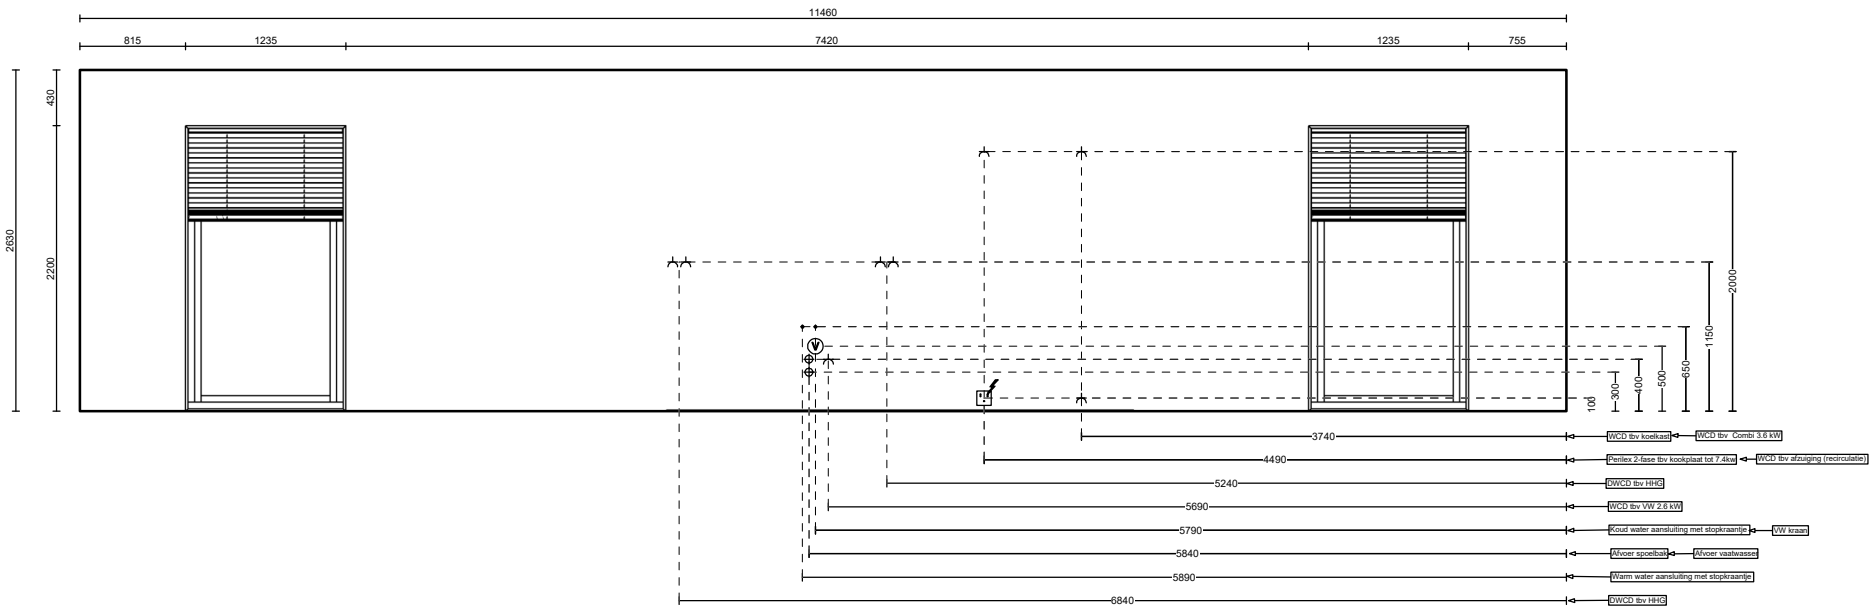

Akkoord 04-10-2025 SK

Schaal: Aangepast kader

ARVERO KEUKENS - TEGELS - SANITAIR - VLOEREN - WOONKLAAR	Arvero Toekomst 8 6921PW Duiven 026-3033890 h.dekok@arvero.nl	**NOBILIA keuken** **615 Laser**	Hardenberg 31 Woningen (van Wijnen)

Deze tekening is niet bindend