


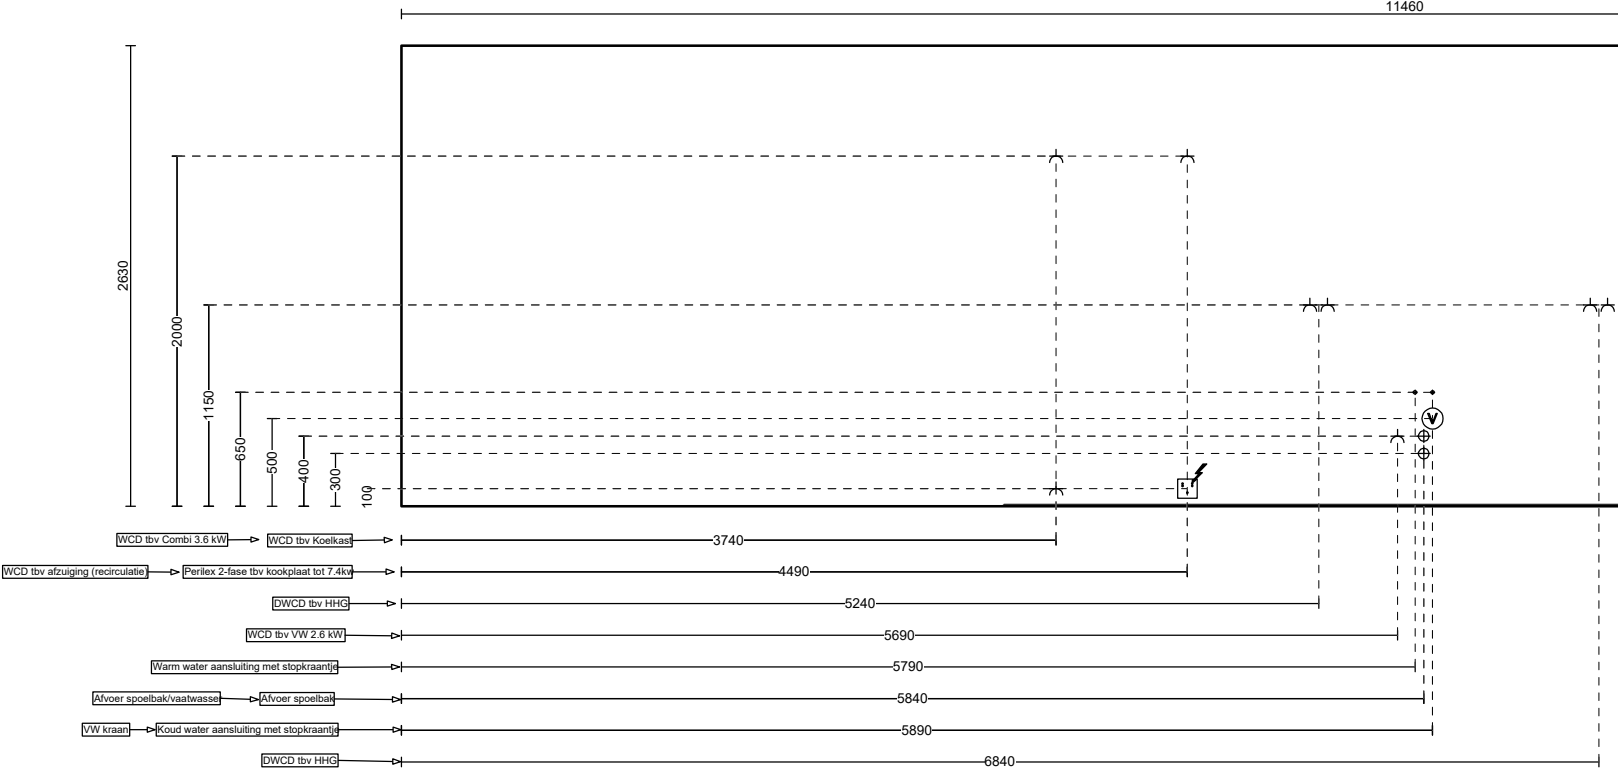

Schaal: Aangepast kader



Arvero
Toekomst 8
6921PW Duiven
026-3033890
h.dekok@arvero.nl

NOBILIA keuken
615 Laser

Hardenberg 31 Woningen (van Wijnen)