



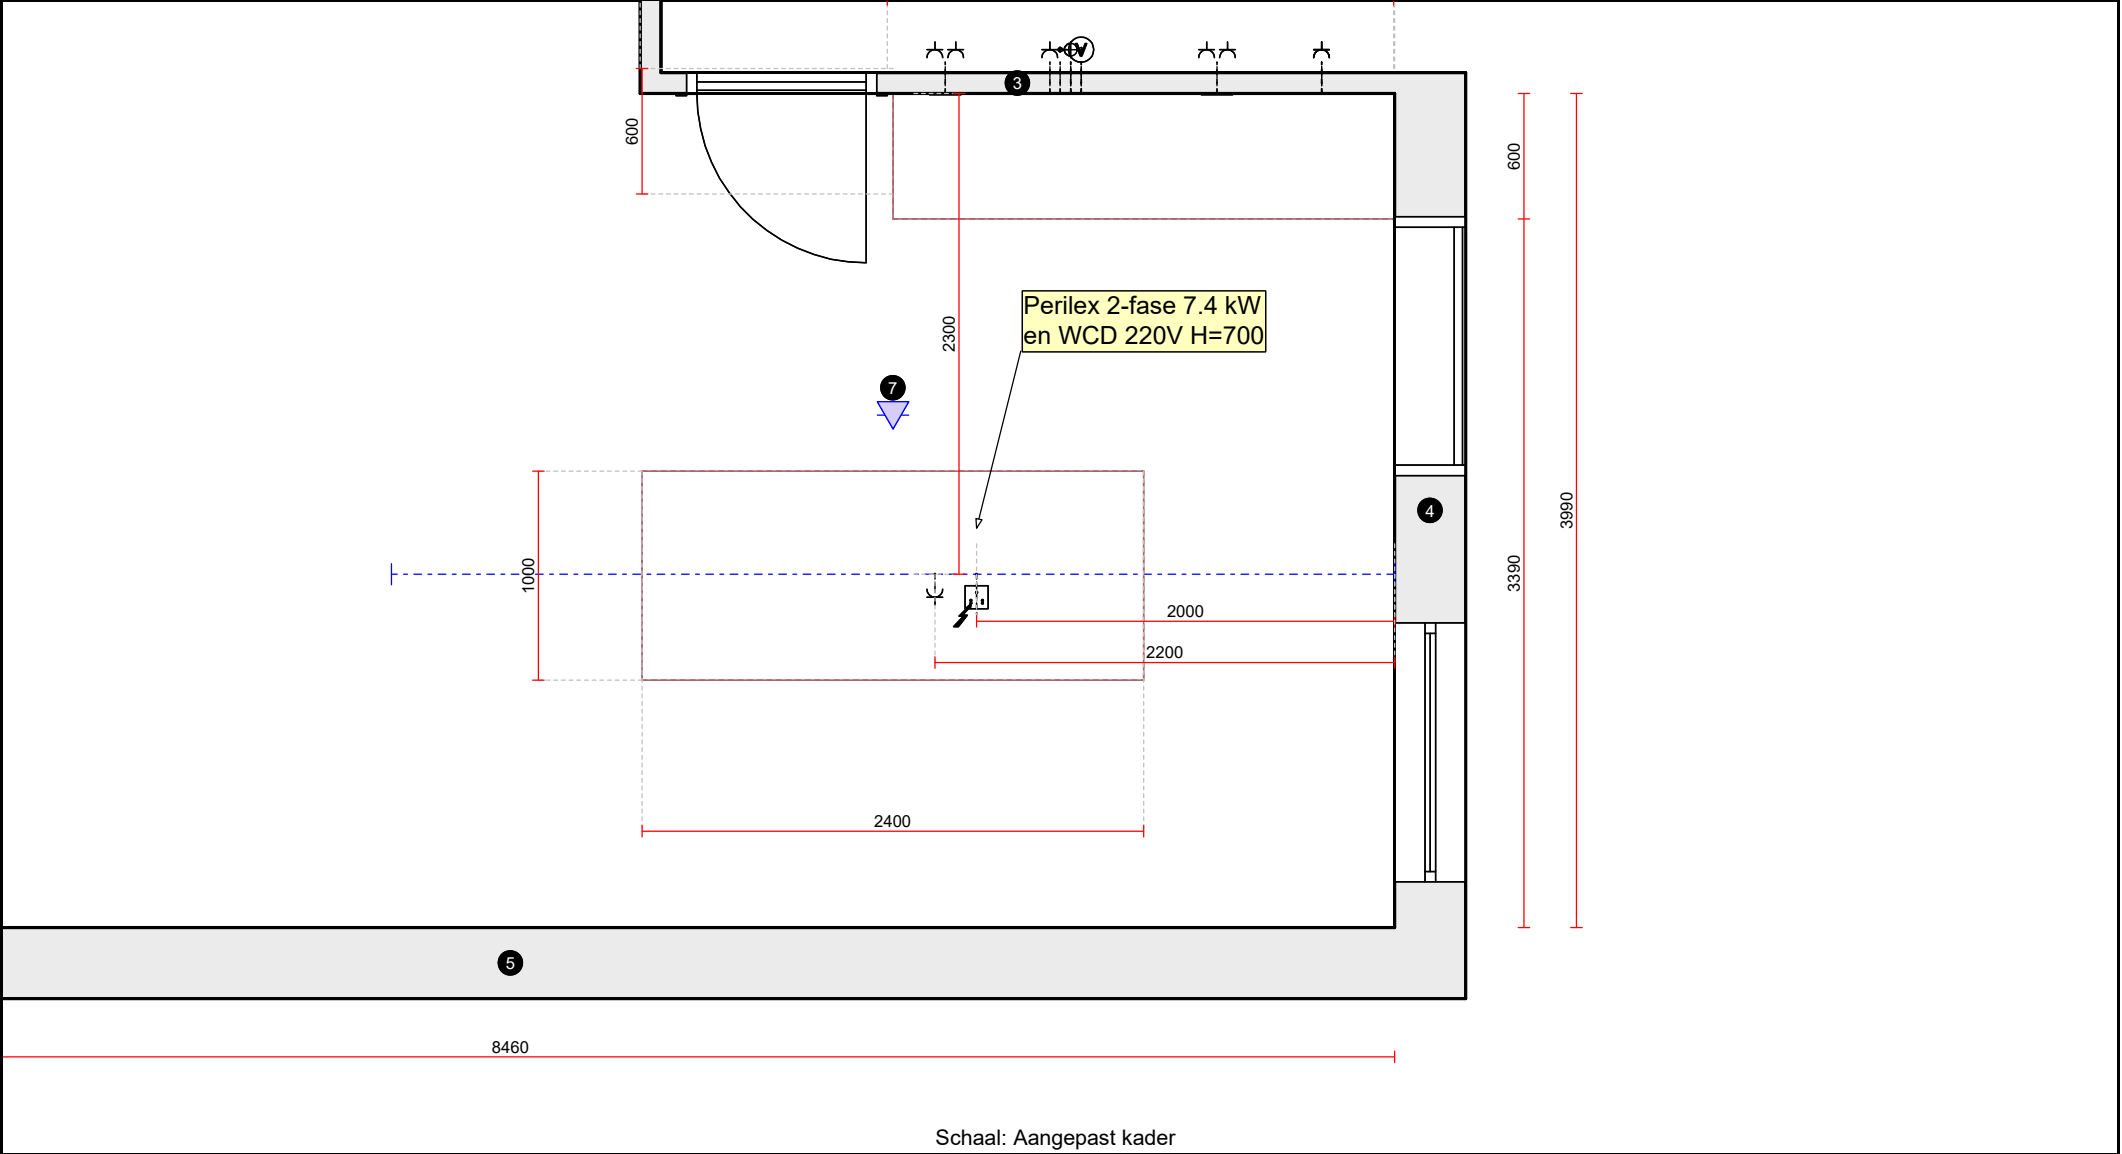

|   |                                                                                      |                                            |                                            |
|---|--------------------------------------------------------------------------------------|--------------------------------------------|--------------------------------------------|
|  <p>KEUKENS - TEGELS - SANITAIR - VLOEREN - WOONKLAAR</p> | <p>Arvero<br/>Toekomst 8<br/>6921PW Duiven<br/>026-3033890<br/>h.dekok@arvero.nl</p> | <p><b>NOBILIA keuken<br/>615 Laser</b></p> | <p>Hardenberg 31 Woningen (van Wijnen)</p> |
|---|--------------------------------------------------------------------------------------|--------------------------------------------|--------------------------------------------|

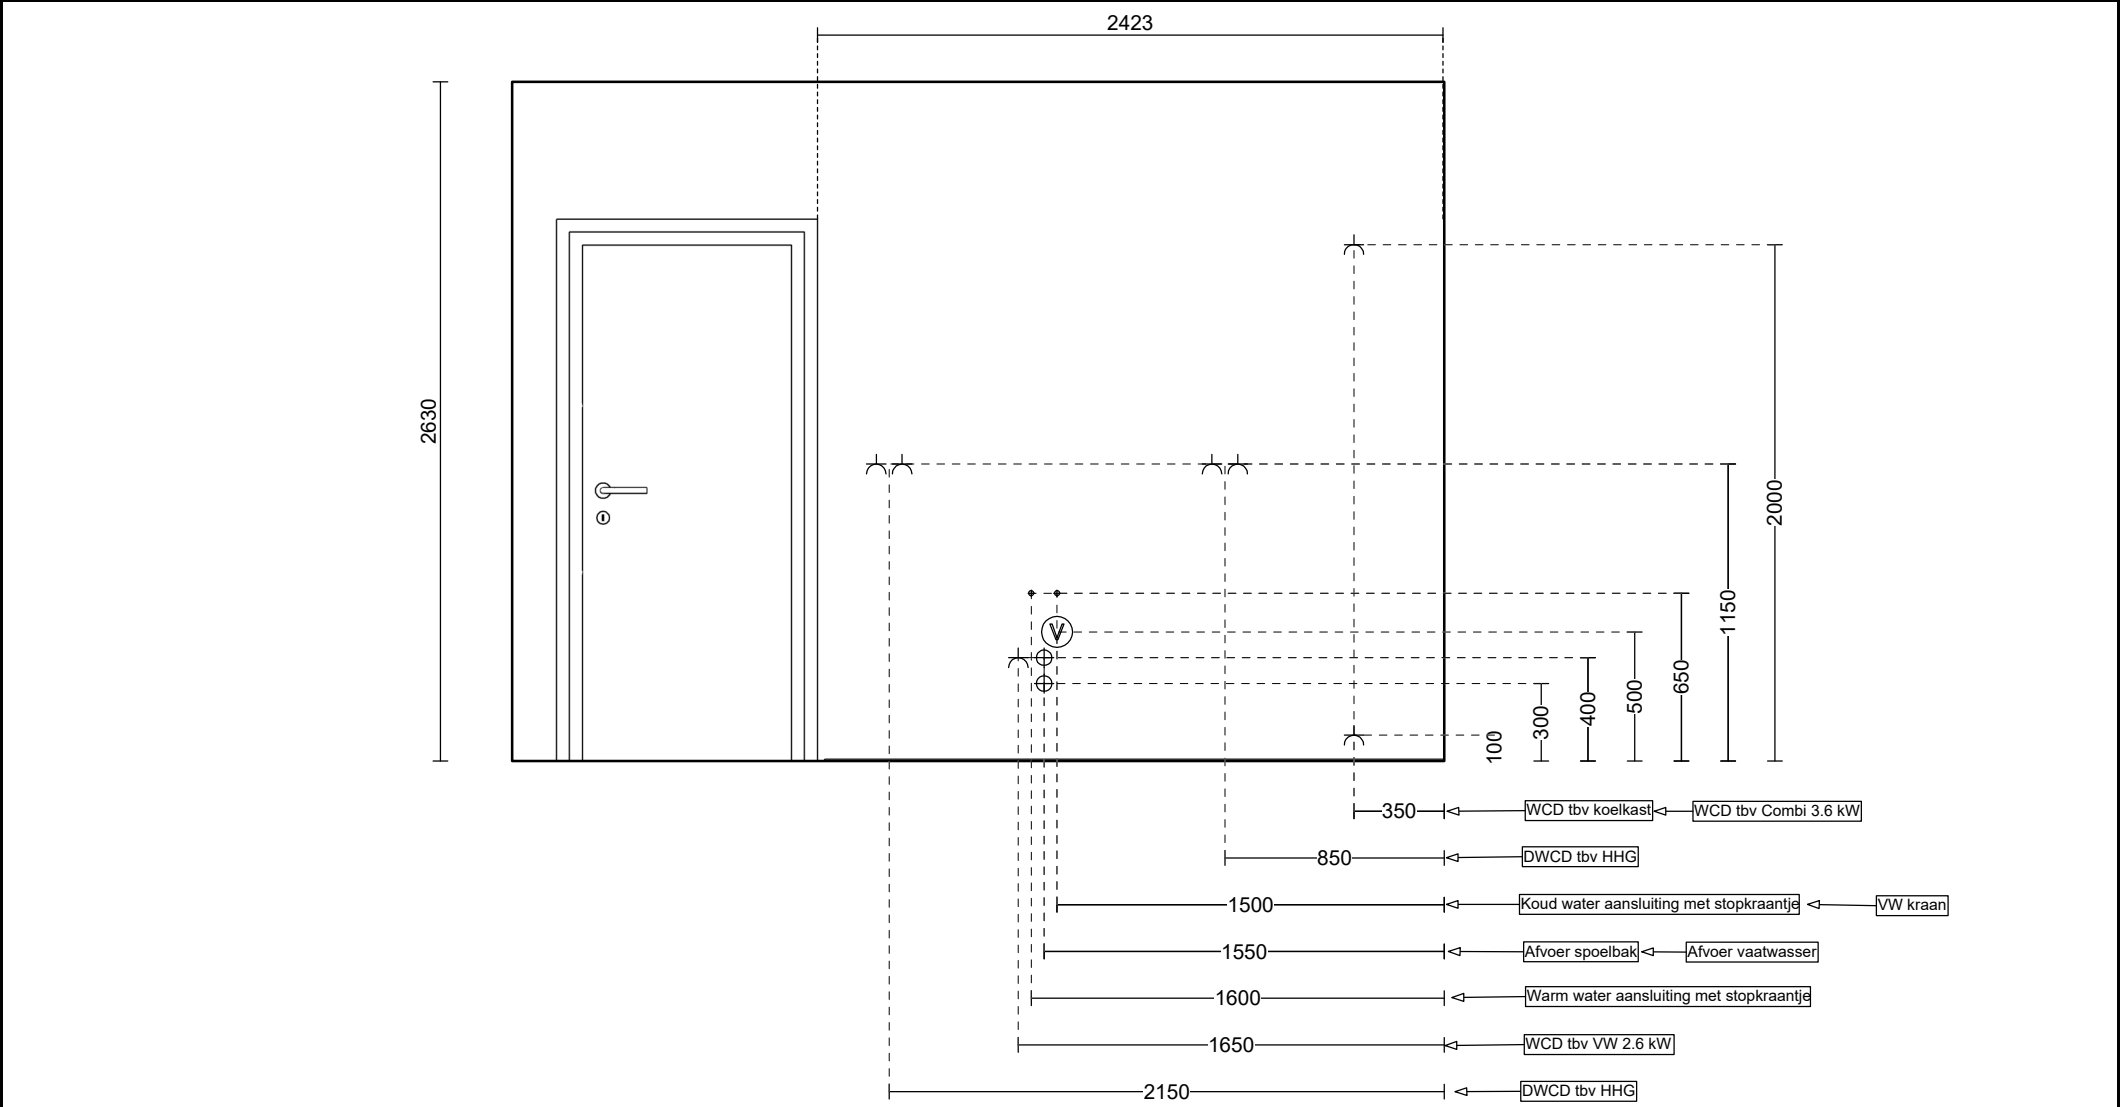

|   |                                                                           |                             |                                     |
|---|---------------------------------------------------------------------------|-----------------------------|-------------------------------------|
| <br>KEUKENS - TEGELS - SANITAIR - VLOEREN - WOONKLAAR | Arvero<br>Toekomst 8<br>6921PW Duiven<br>026-3033890<br>h.dekok@arvero.nl | NOBILIA keuken<br>615 Laser | Hardenberg 31 Woningen (van Wijnen) |
|---|---------------------------------------------------------------------------|-----------------------------|-------------------------------------|