


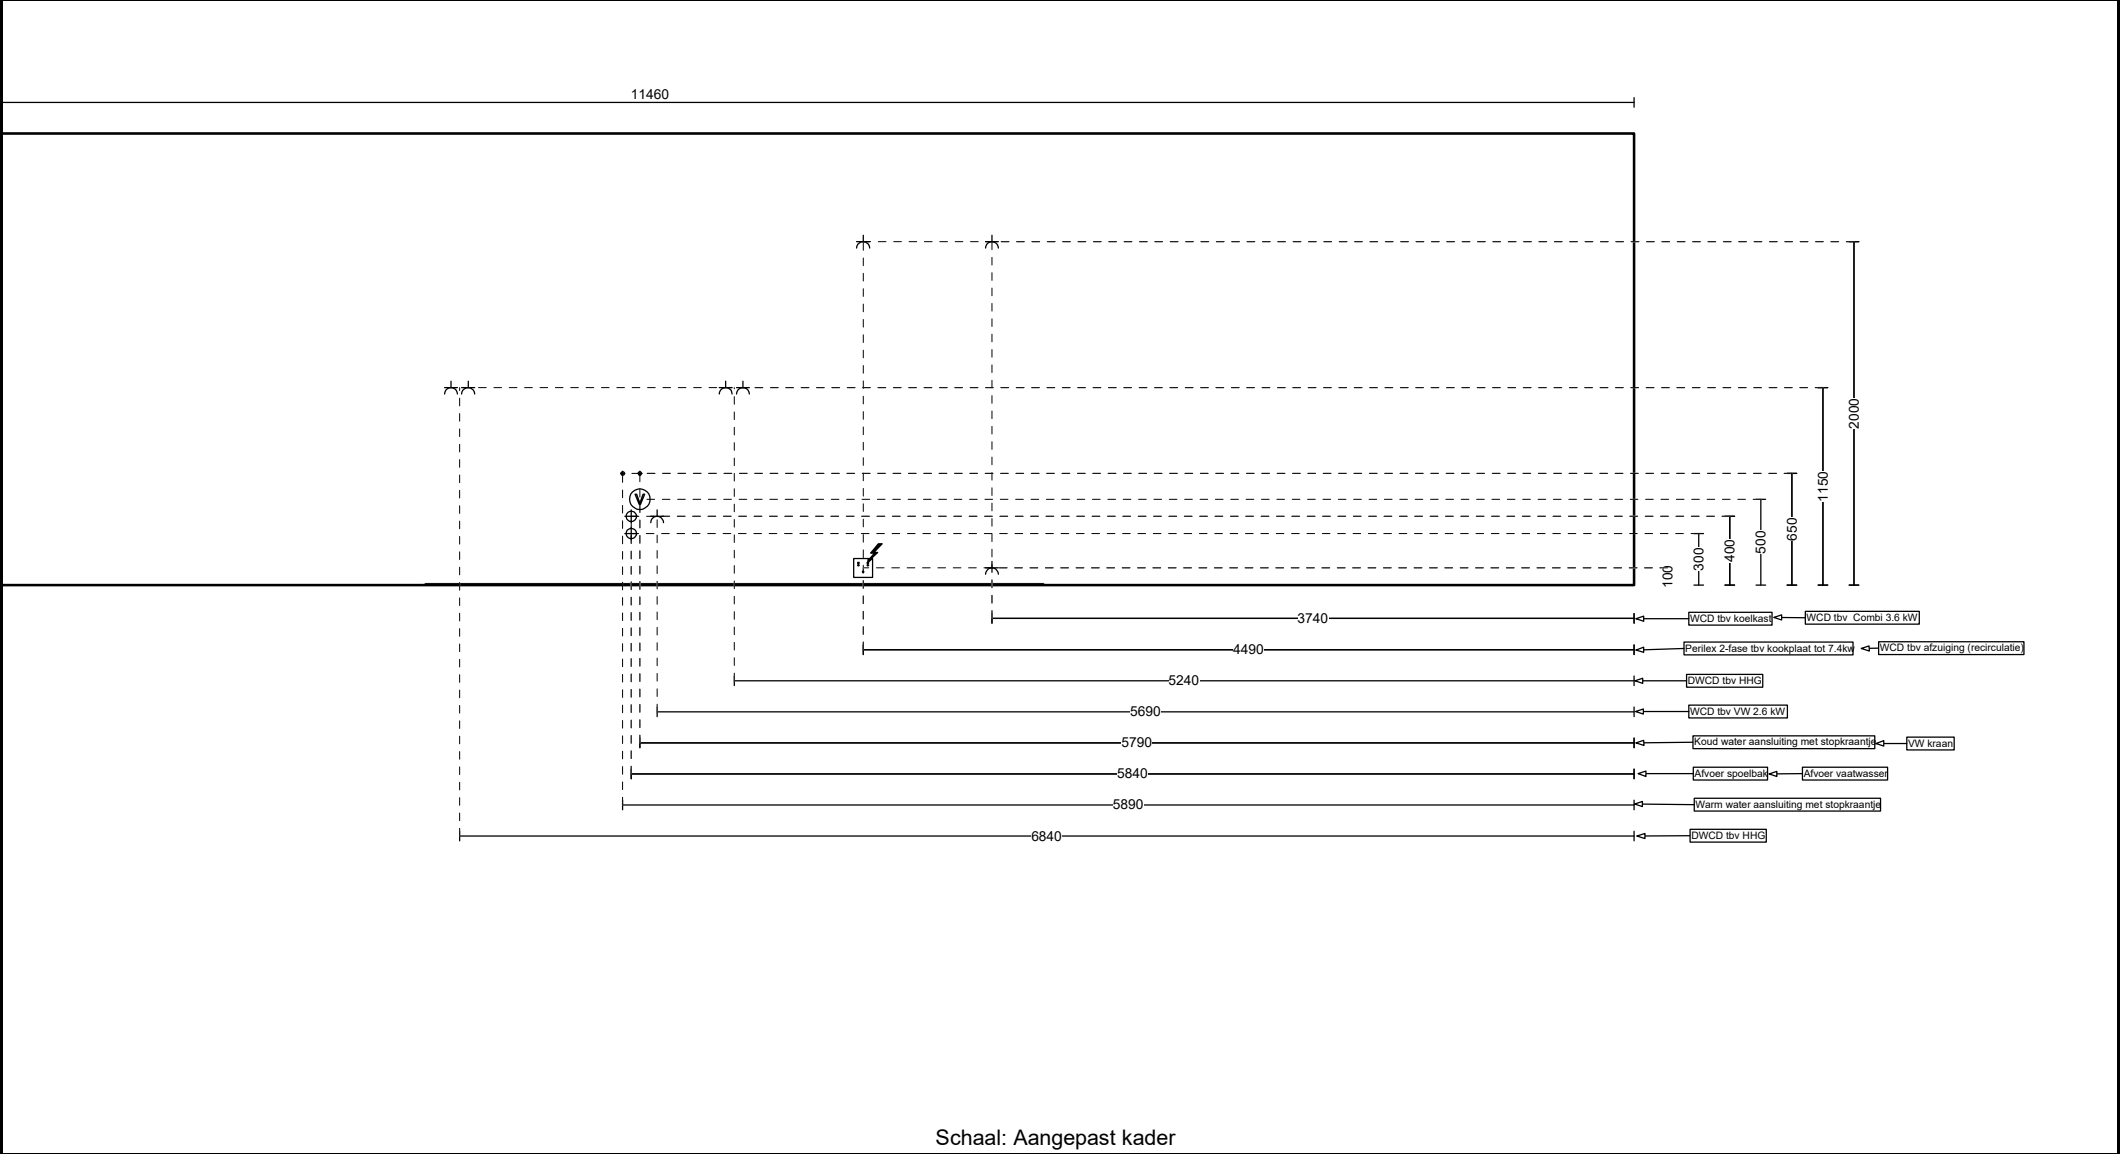

Schaal: Aangepast kader

 ARVERO KEUKENS - TEGELS - SANITAIR - VLOEREN - WOONKLAAR	Arvero Toekomst 8 6921PW Duiven 026-3033890 h.dekok@arvero.nl	NOBILIA keuken 615 Laser	Hardenberg 31 Woningen (van Wijnen)
---	--	--	--